


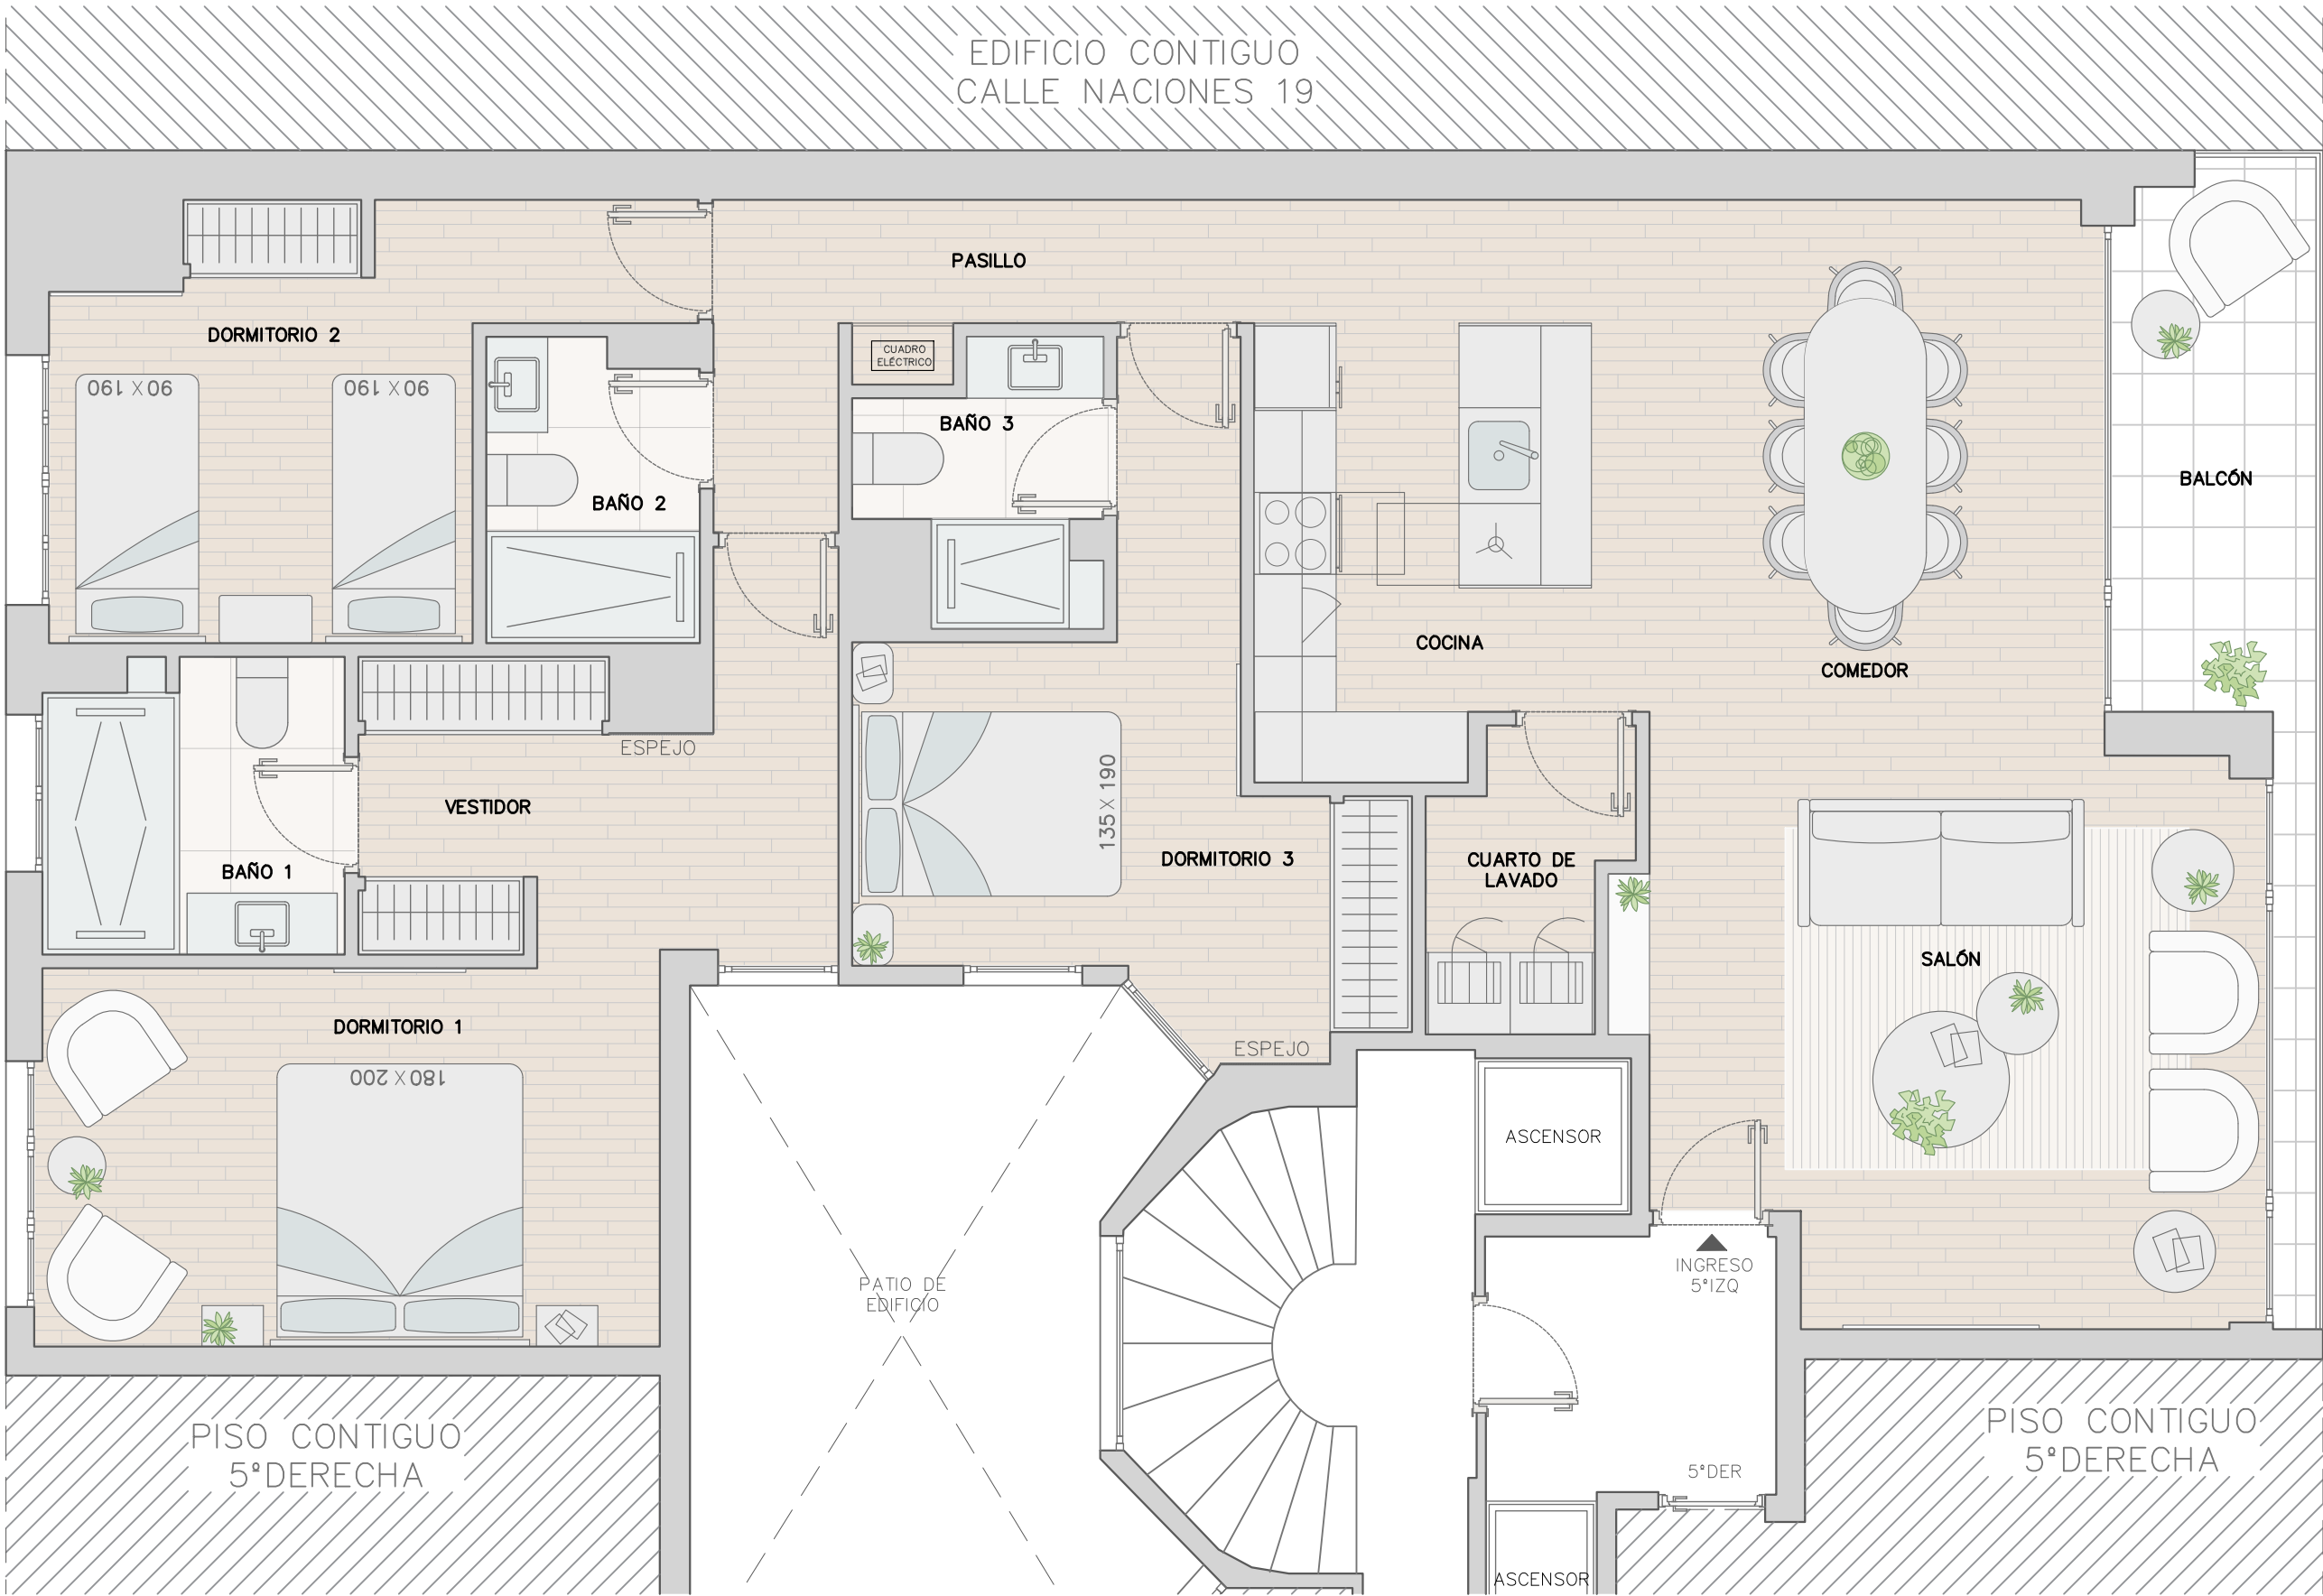

PATIO DE
MANZANA

EDIFICIO CONTIGUO
CALLE NACIONES 19

CALLE NACIONES 17, 5°IZQ

TABLA DE SUPERFICIES	
ÚTILES	105 m2
BALCÓN	7m2
CONSTRUIDOS	132 m2
CATASTRALES	164 m2
ALTURA LIBRE	2.50m

01	ESTADO REFORMADO
FECHA	05/SEPTIEMBRE/2024
EMPLAZAMIENTO	C/Naciones 17, 5°Izq.
ARCTEMPUS ARCHITECTURE STUDIO	ESCALA 1/50

