

EDIFICIO SAN ANDRÉS 21

EDIFICIO RUÍZ 8

EDIFICIO SAN ANDRÉS 23

C
A
L
L
E
R
U
I
Z

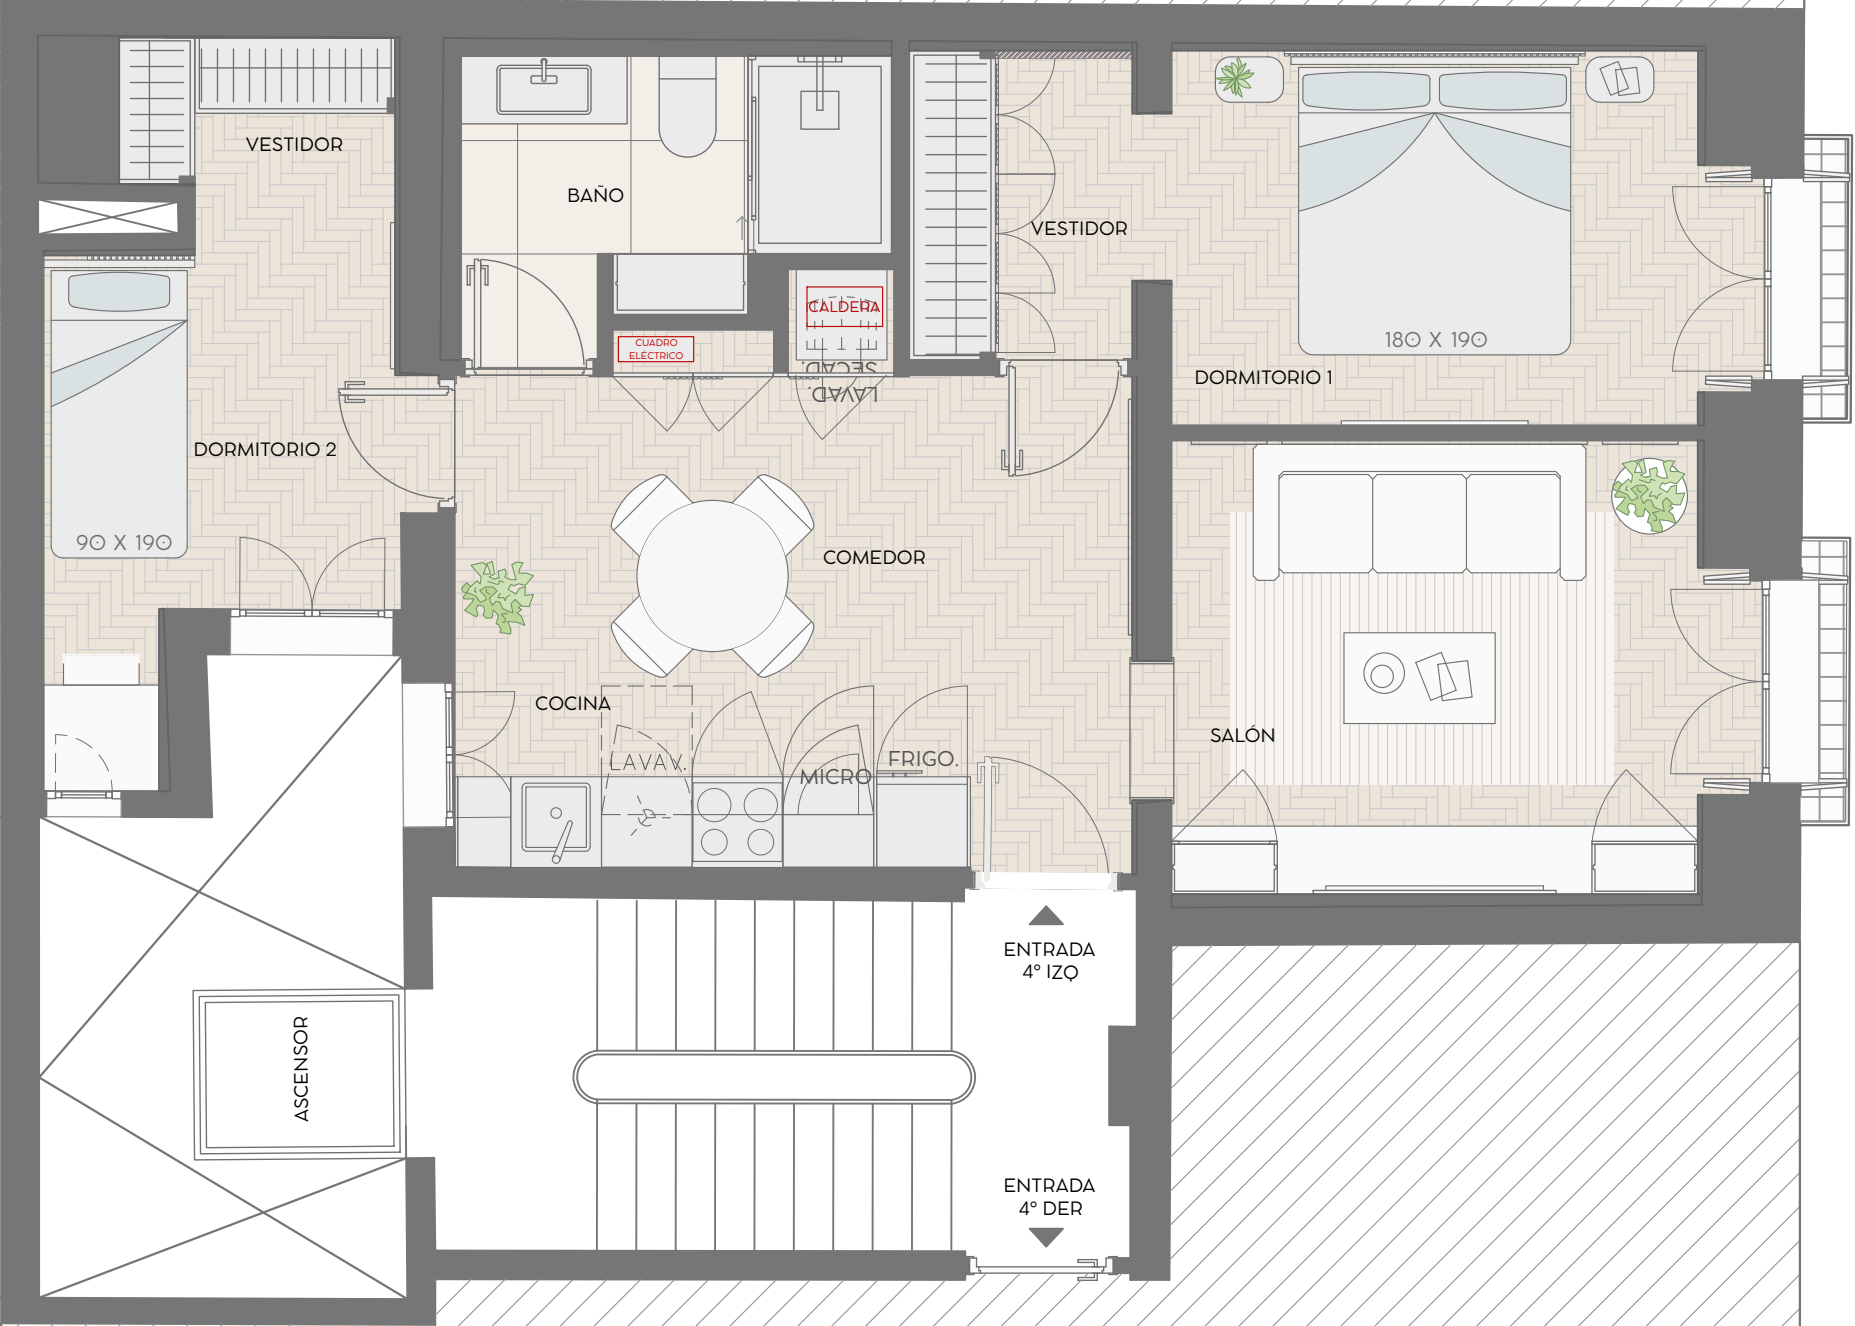


TABLA DE SUPERFICIES	
ÚTILES	53 m2
balcón	2m2
CONSTRUIDOS	66 m2
CATASTRALES	79 m2

01	ESTADO REFORMADO	
FECHA	21/NOV/2024	
EMPLAZAMIENTO	C/RUIZ 10, 4° Izq	
ARCTEMPUS ARCHITECTURE STUDIO	ESCALA	1/50

