

CALLE GOYA, 30. 1° DR

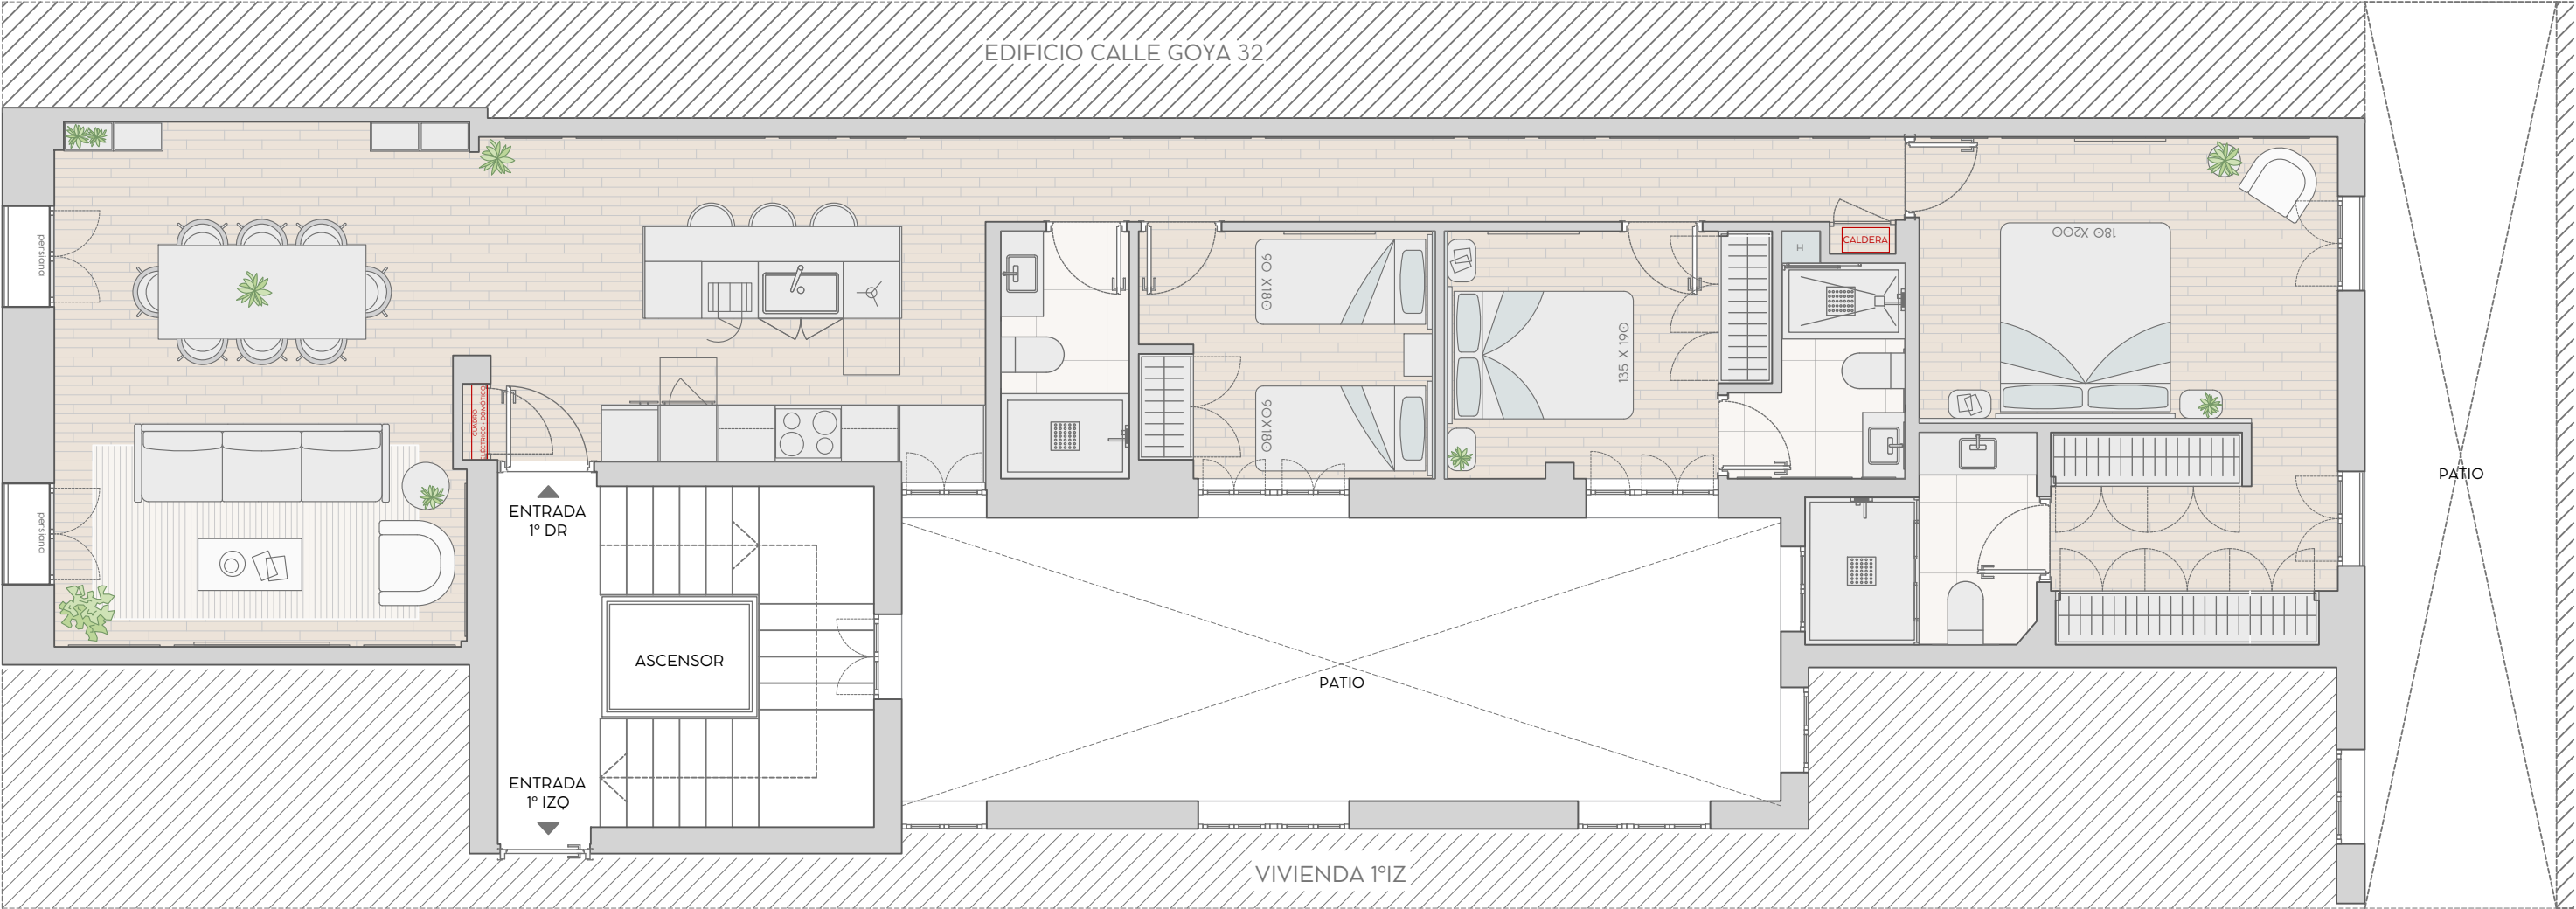


TABLA DE SUPERFICIES	
ÚTILES	101 m ²
CONSTRUIDOS	123 m ²
CATASTRALES	103 m ²
ALTURA LIBRE	--m

01	ESTADO REFORMADO
FECHA	13/SEP/2024
EMPLAZAMIENTO	C/GOYA, 30. 1°DR
ARC TEMPUS ARCHITECTURE STUDIO	ESCALA 1/50

