

EDIFICIO CONTIGUO  
EDIFICIO CONTIGUO CALLE GENERAL DÍAZ PORLIER 9

PATIO

PATIO DE MANTENIMIENTO

EDIFICIO CONTIGUO  
EDIFICIO CONTIGUO CALLE GENERAL DÍAZ PORLIER 11, ES 1

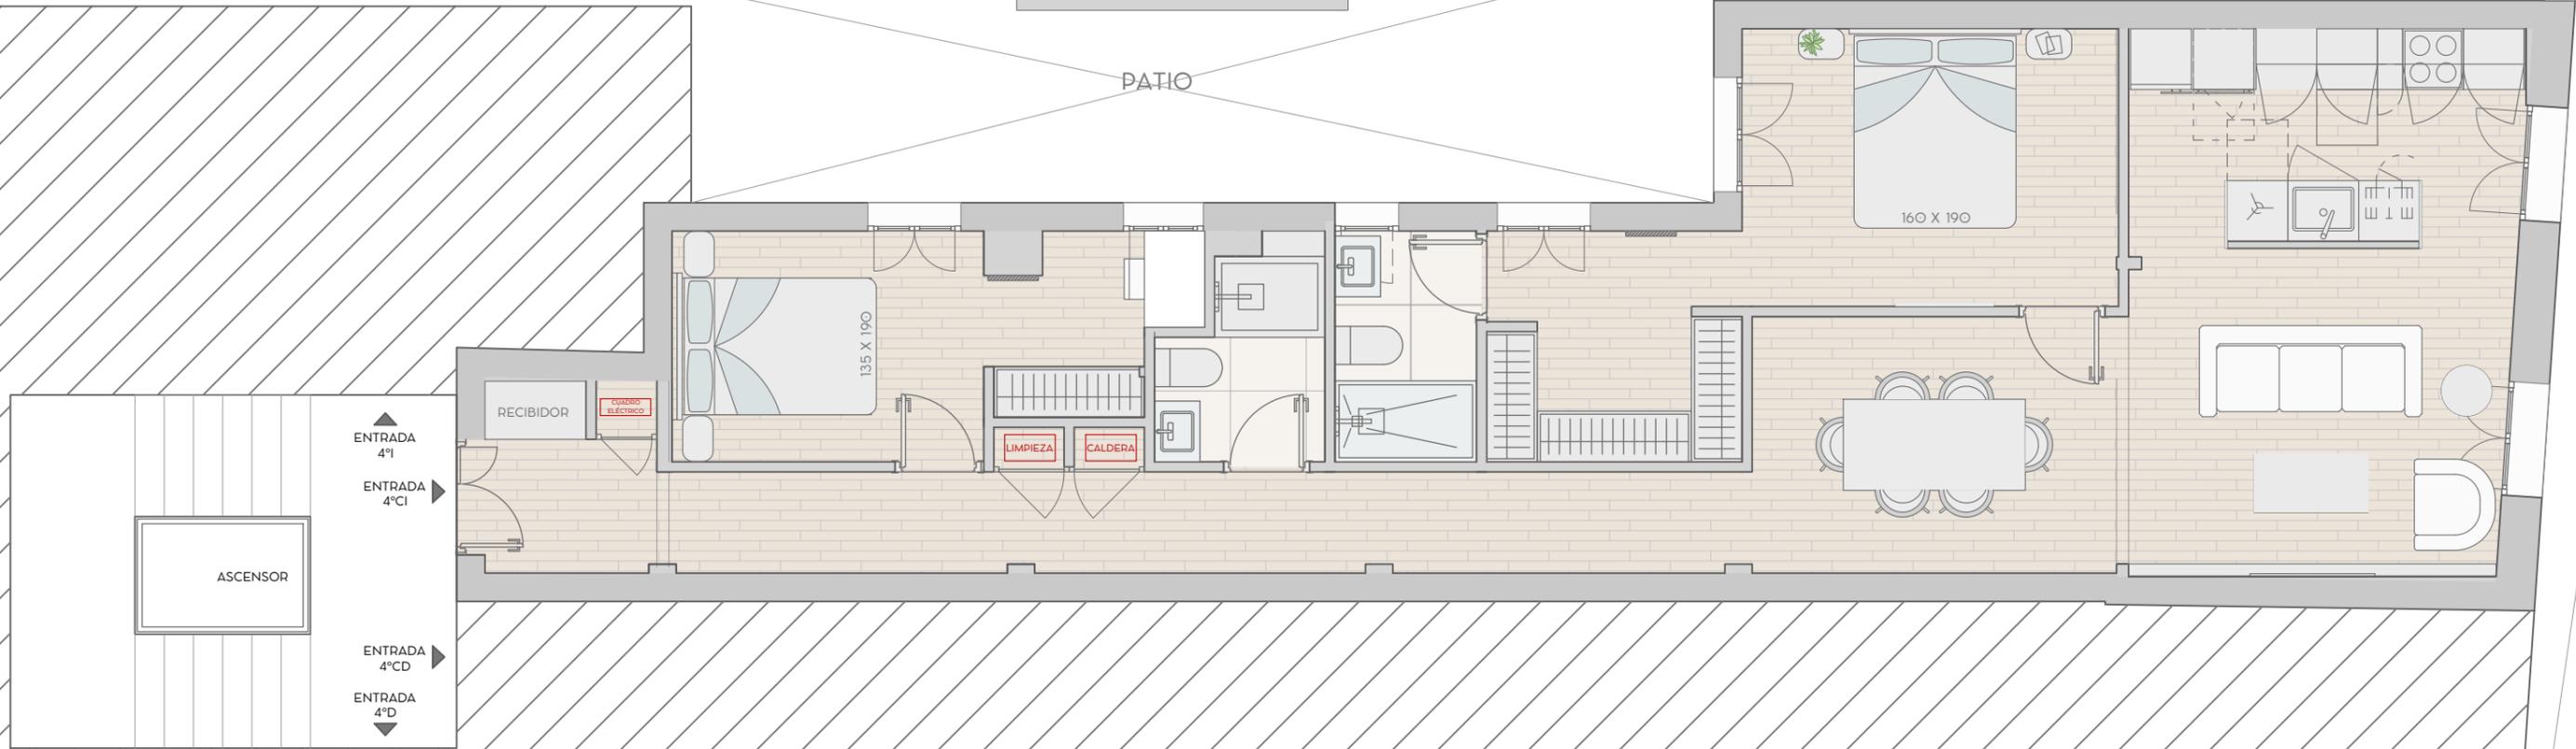


TABLA DE SUPERFICIES	
ÚTILES	77m <sup>2</sup>
CONSTRUIDOS	91m <sup>2</sup>
CATASTRALES	92m <sup>2</sup>
ALTURA LIBRE	--m

01	ESTADO REFORMADO
FECHA	07/OCT/2024
EMPLAZAMIENTO	C/General Díaz Porlier 11, 4º CN IZO
ARCTEMPUS ARCHITECTURE STUDIO	ESCALA 1/50

