

CALLE MENENDEZ PELAYO 51,1°C

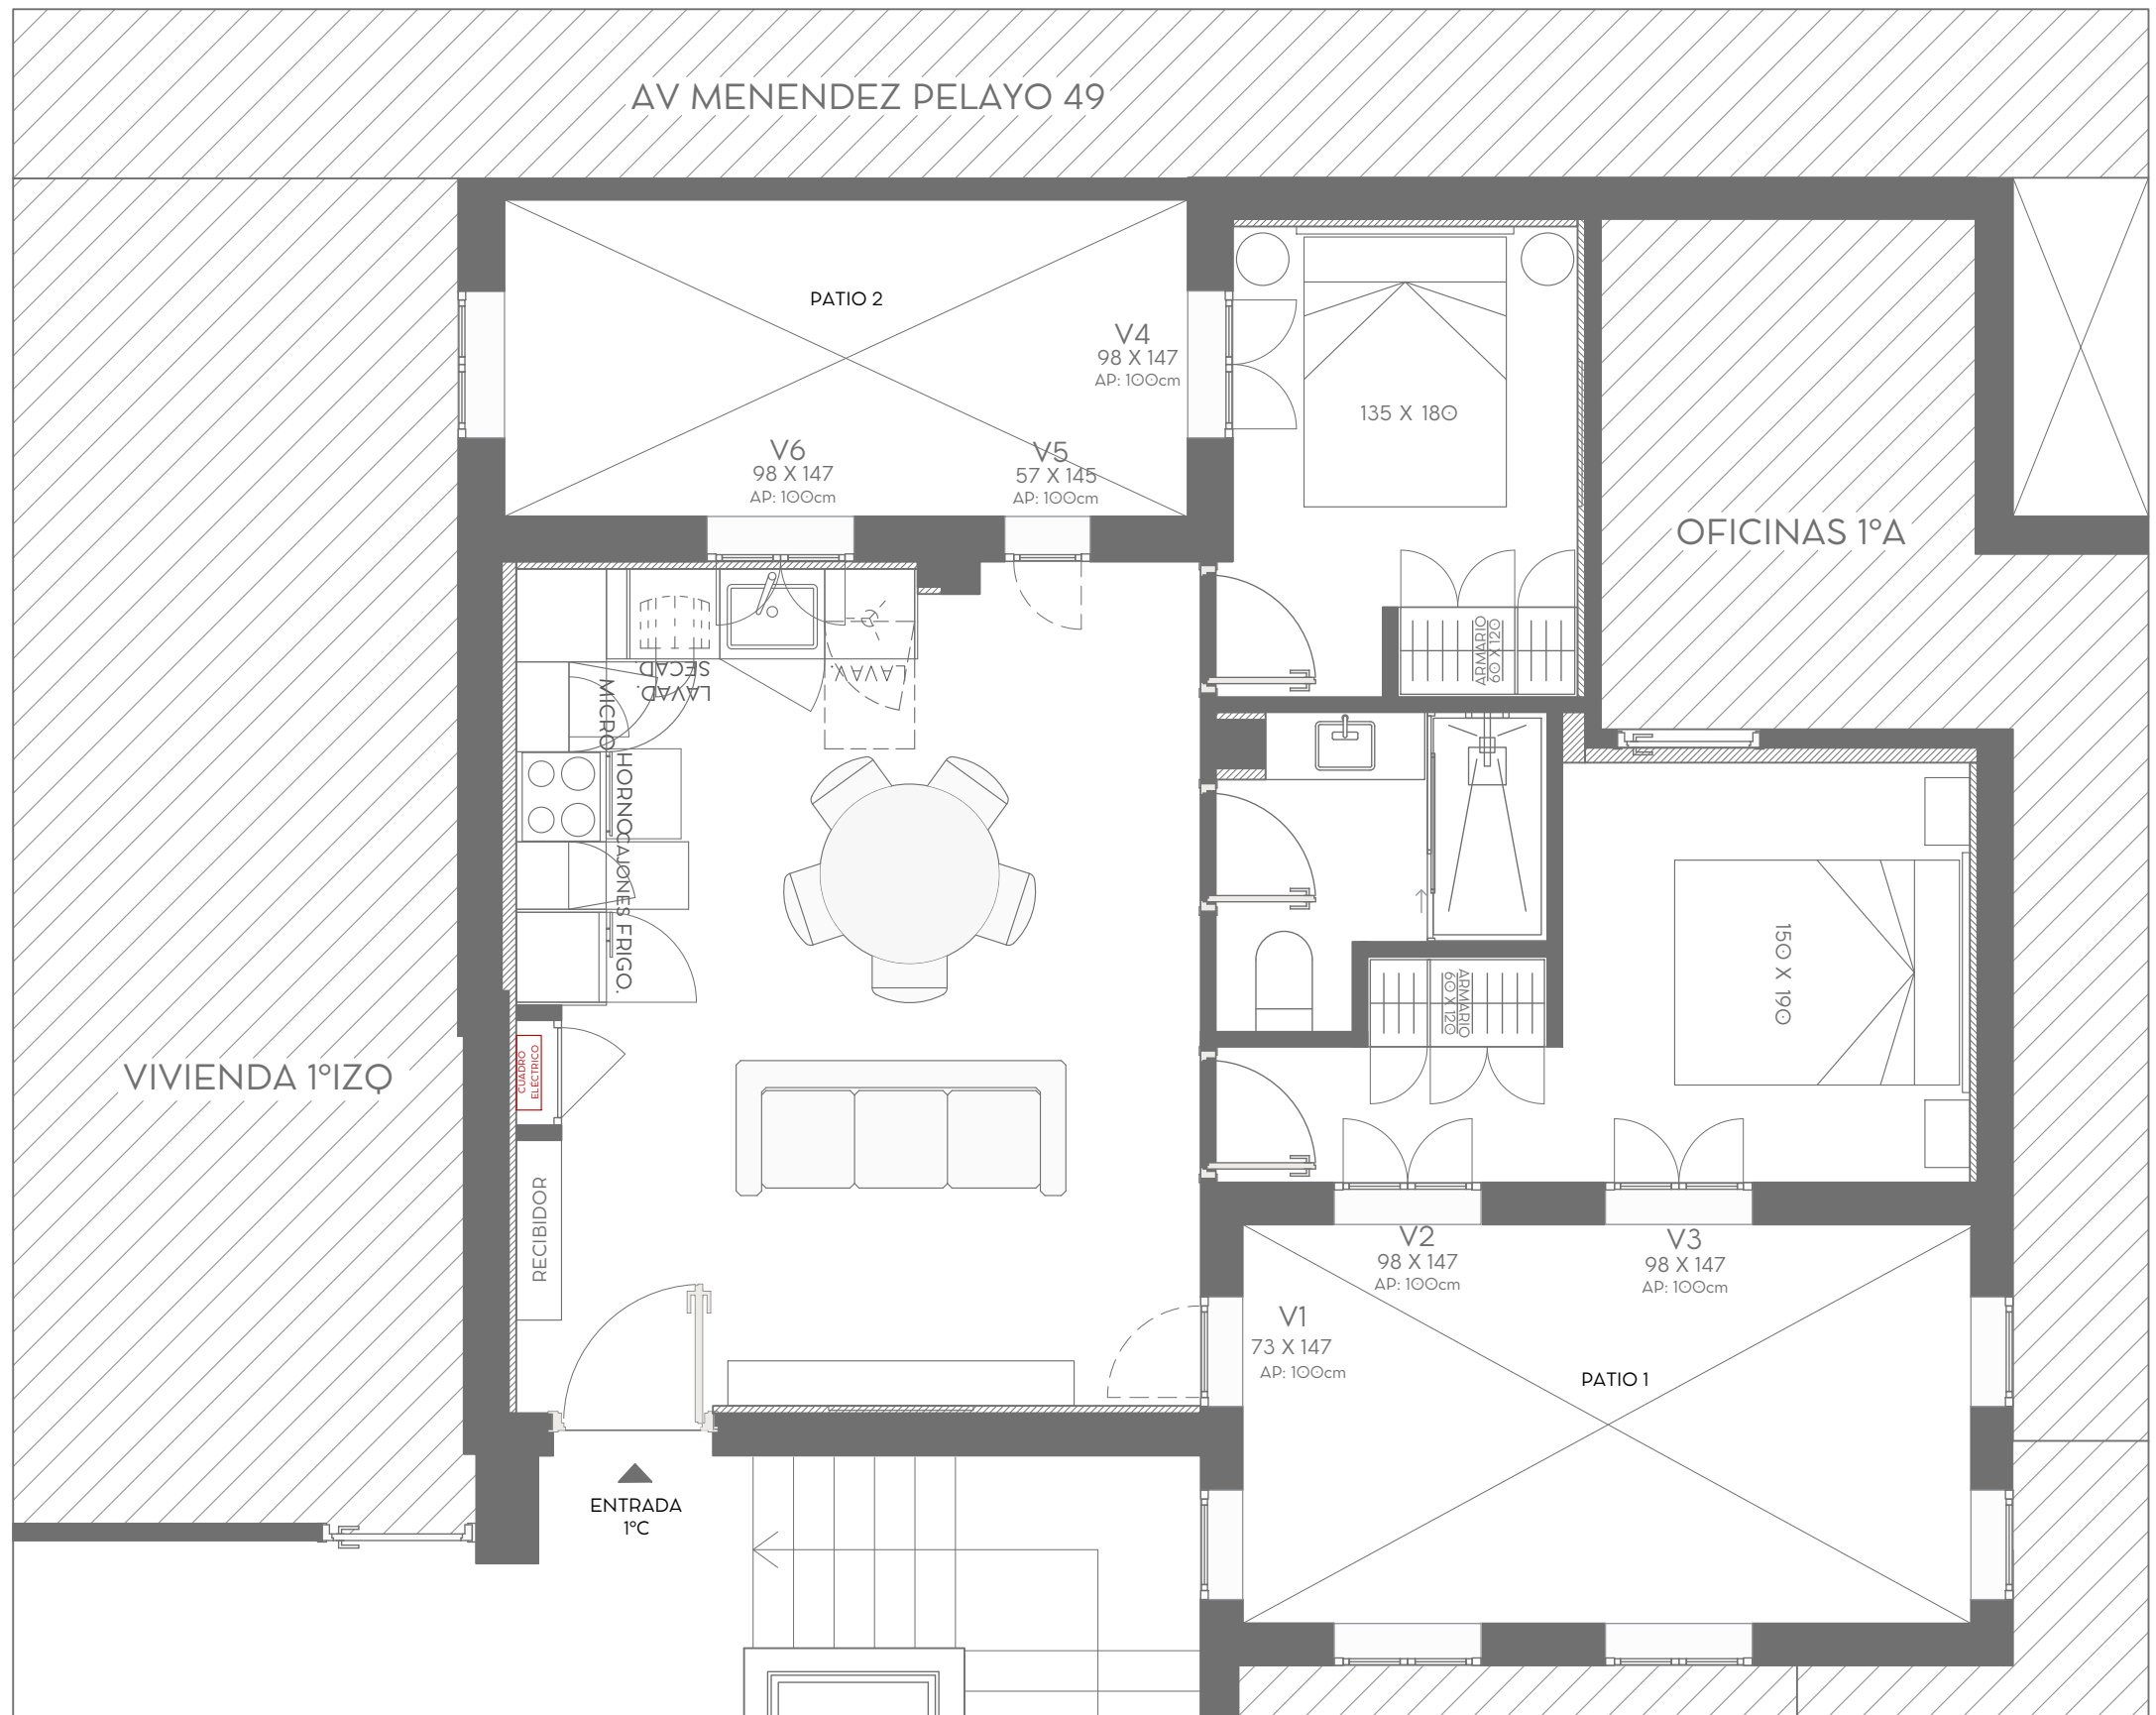


TABLA DE SUPERFICIES	
ÚTILES	46 m2
CONSTRUIDOS	56 m2
CATASTRALES	64 m2
ALTURA LIBRE	--m

01	ESTADO REFORMADO
FECHA	02/JUNIO/2025
EMPLAZAMIENTO	AV. MENENDEZ PELAYO, 51, 1°C
ARC TEMPUS ARCHITECTURE STUDIO	ESCALA 1/50

