

CALLE DON RAMON DE LA CRUZ 97 1° B

PATIO 1

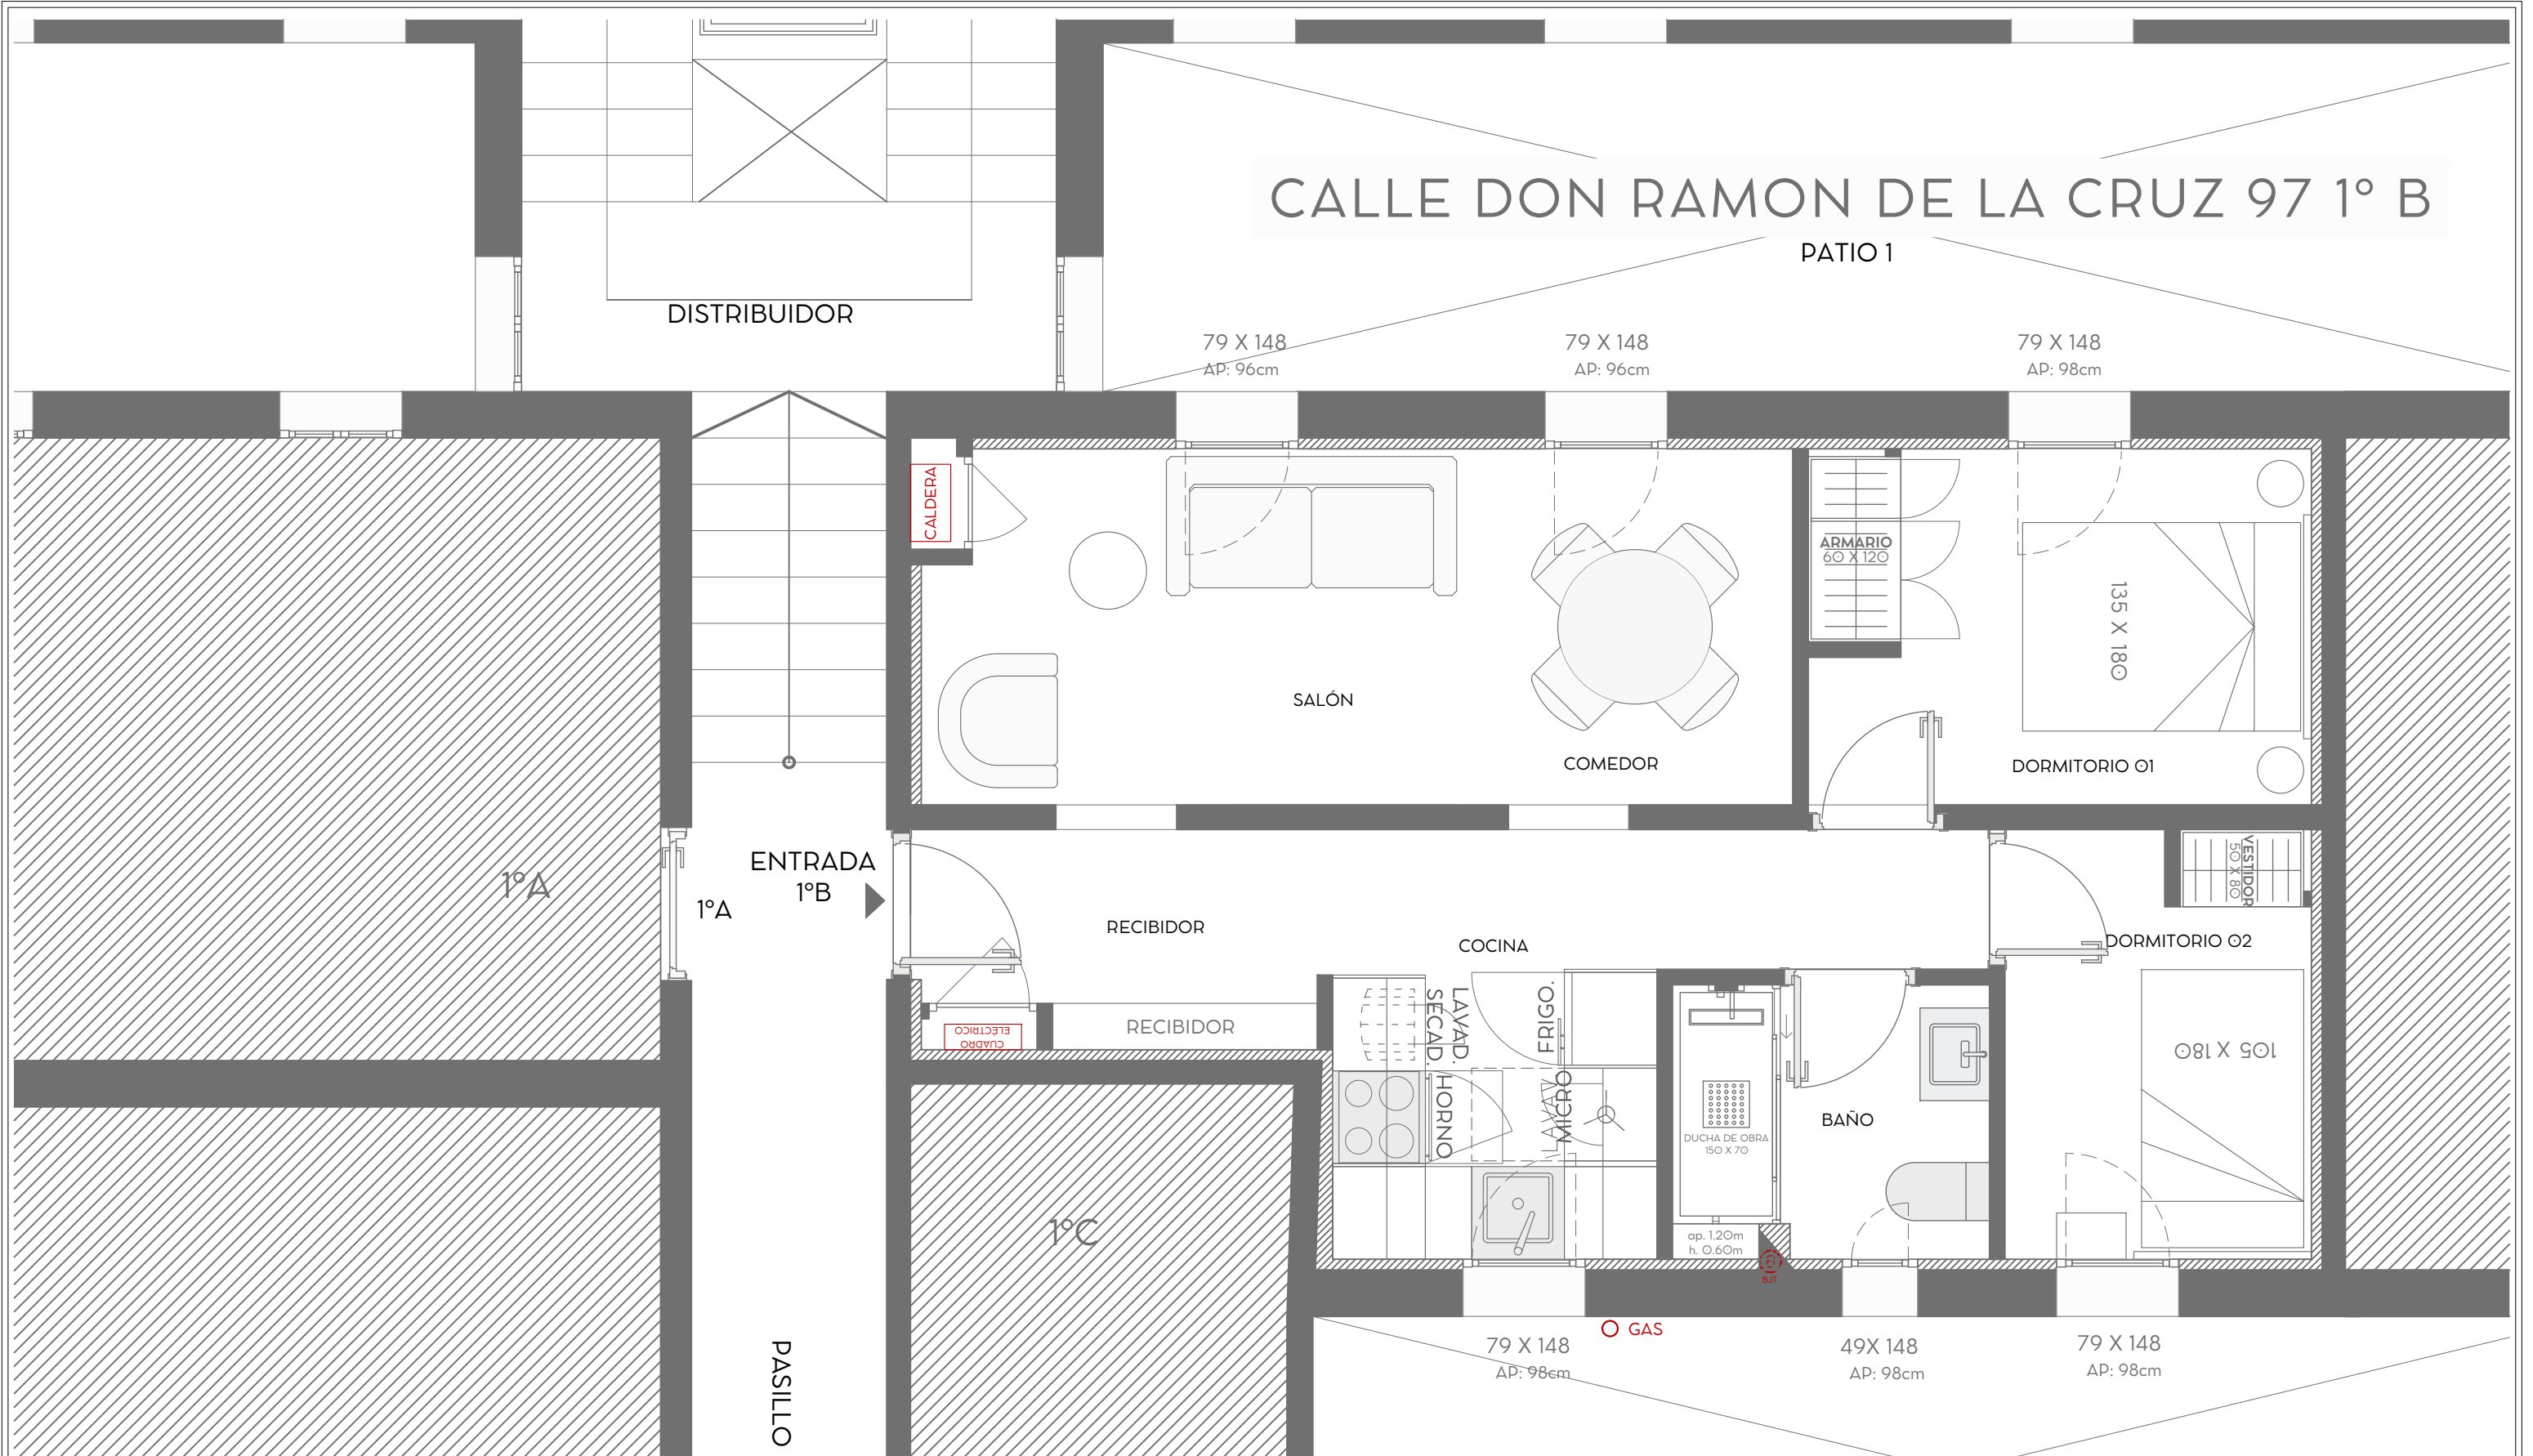


TABLA DE SUPERFICIES	
ÚTILES	41 m2
CONSTRUIDOS	52 m2
CATASTRALES	58 m2

01	ESTADO REFORMADO
FECHA	4 junio 2025
EMPLAZAMIENTO	CALLE DON RAMON DE LA CRUZ 97, 1° B
ARC TEMPUS ARCHITECTURE STUDIO	ESCALA 1/50

4-jun.-25

