

CALLE PRÍNCIPE DE VERGARA 60, 2° C


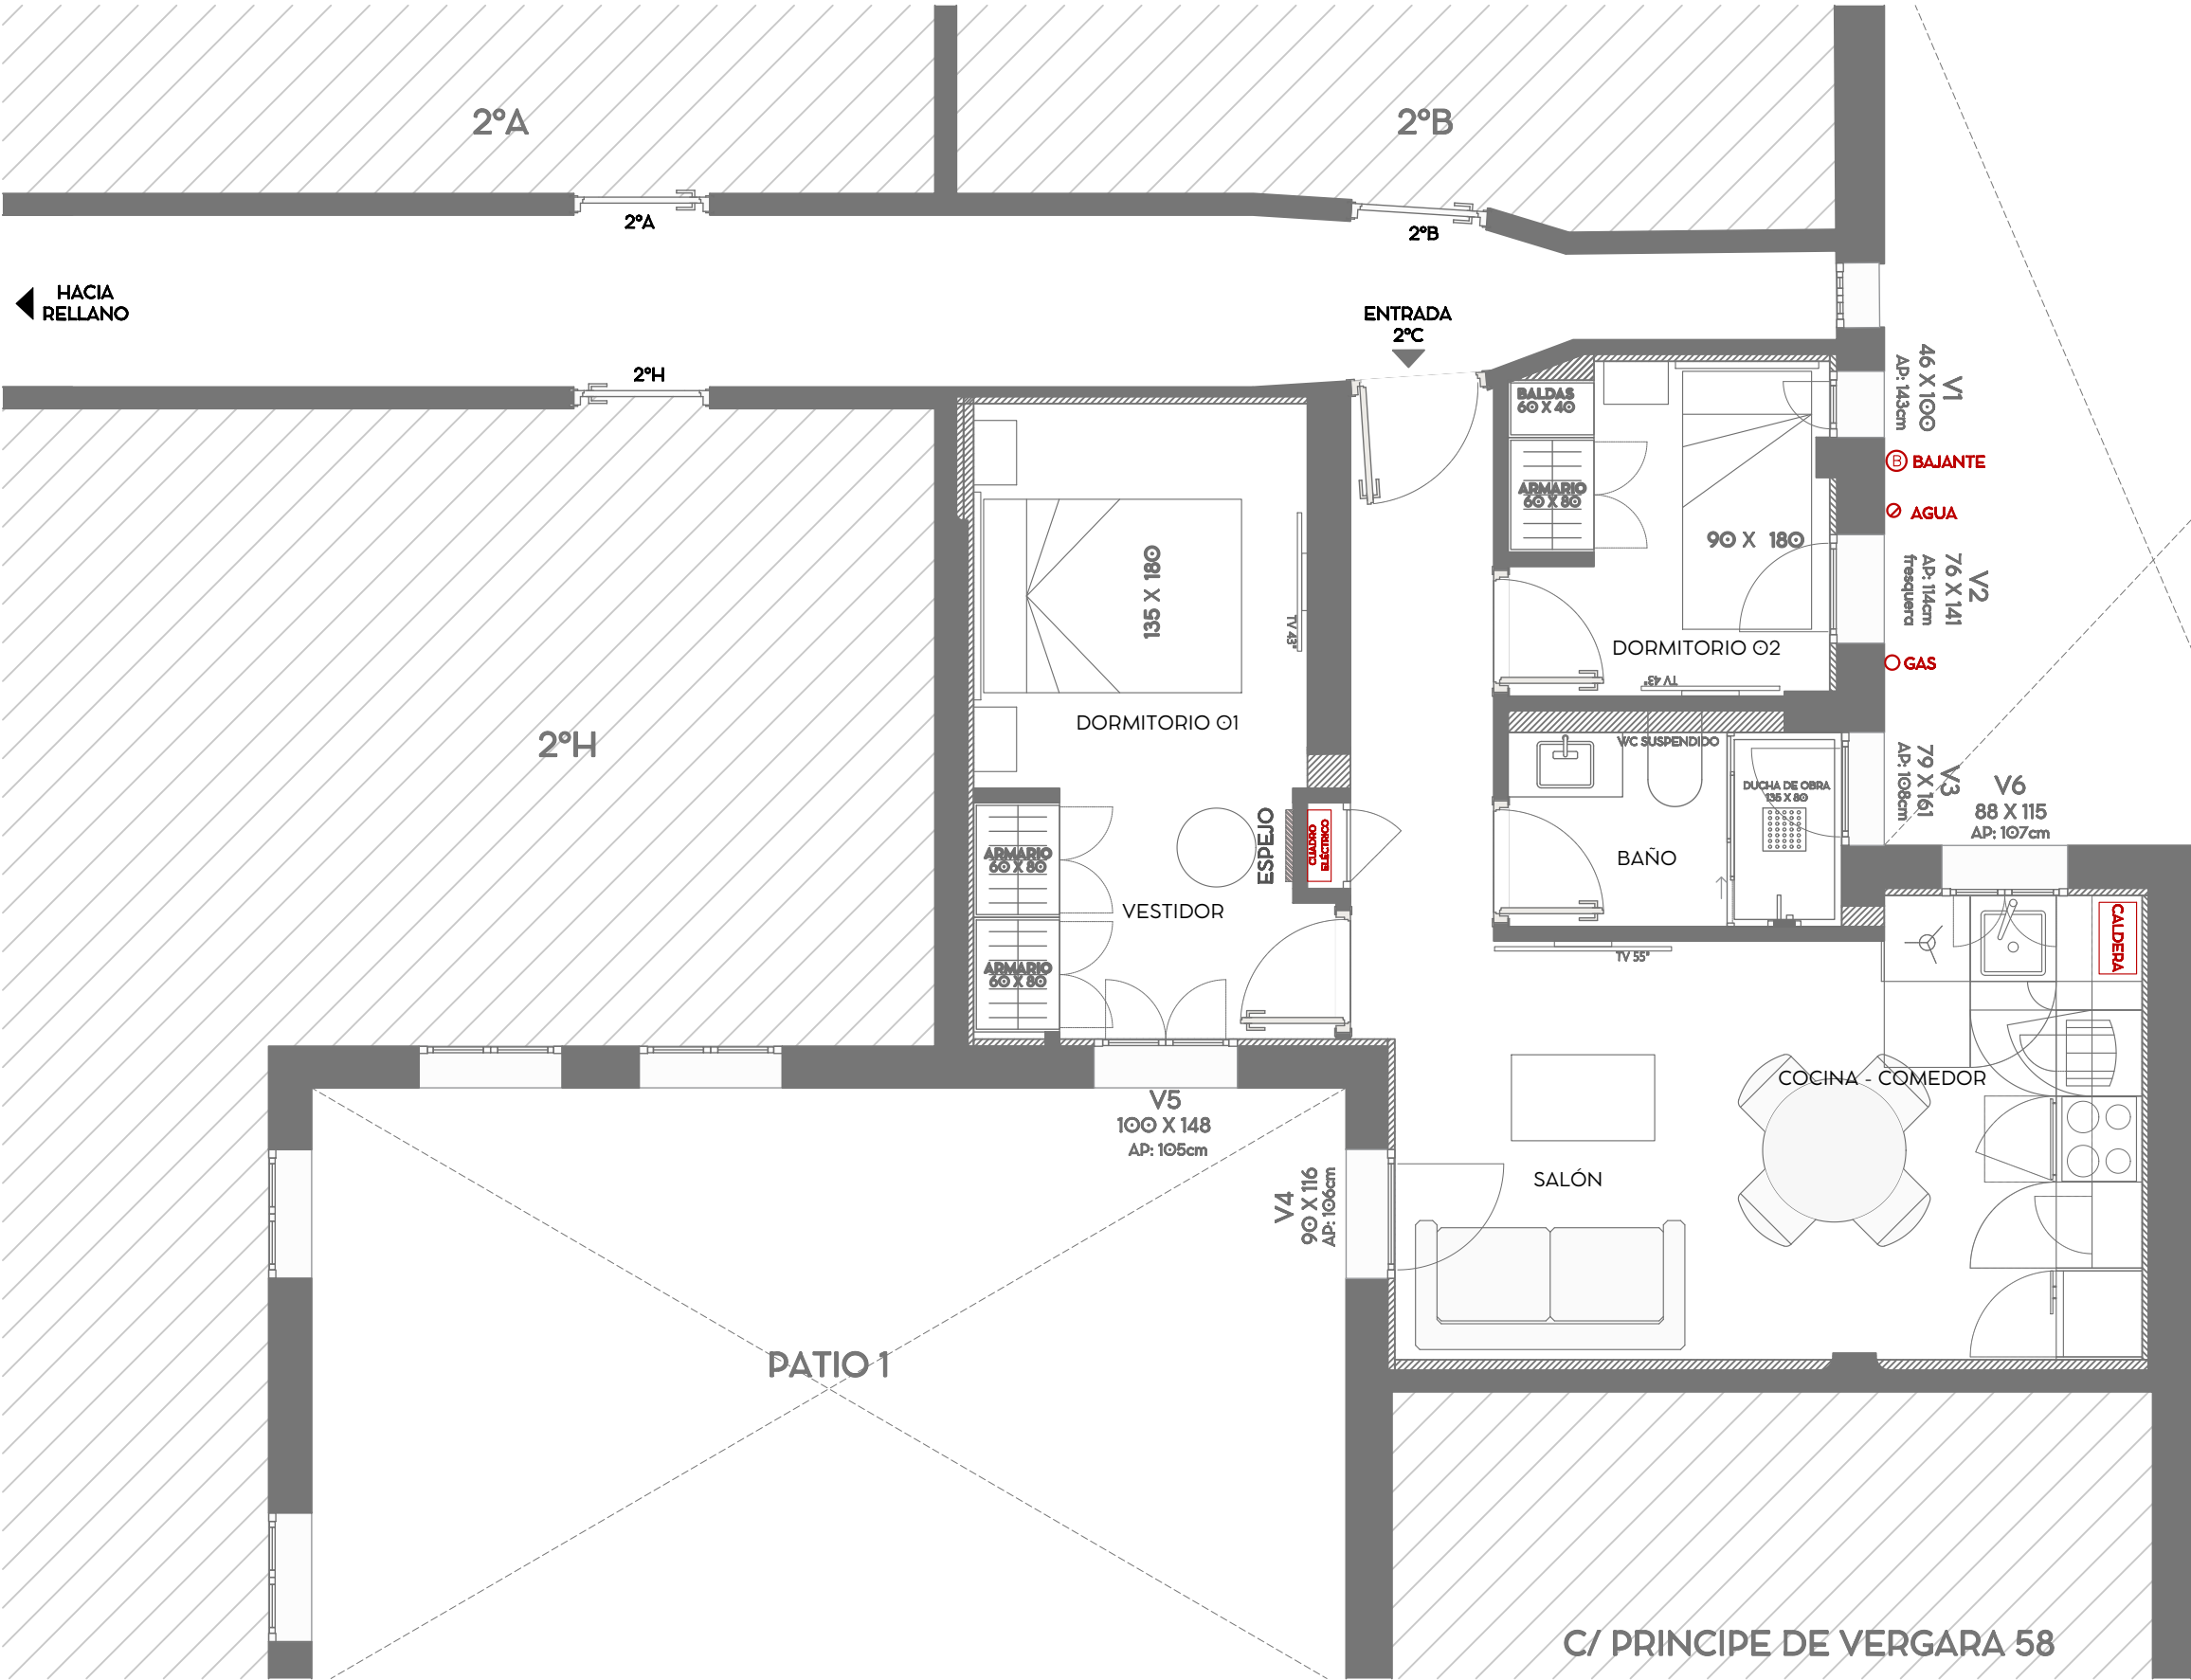


TABLA DE SUPERFICIES	
ÚTILES	38 m2
CONSTRUIDOS	48 m2
CATASTRALES	51 m2

PLANO DE VENTA	
FECHA	10/06/2025
EMPLAZAMIENTO	C/Principe de Vergara 60, 2 C
ARC TEMPUS ARCHITECTURE STUDIO	ESCALA 1:50

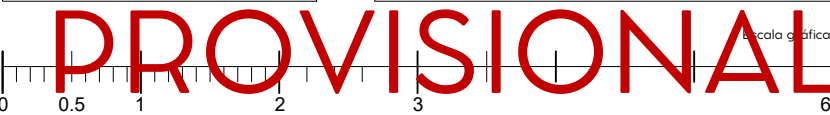

10/06/2025