

CALLE DEL ALCALDE SAINZ DE BARANDA 53, 4º D

EDIFICIO CALLE ANTONIO ARIAS 11

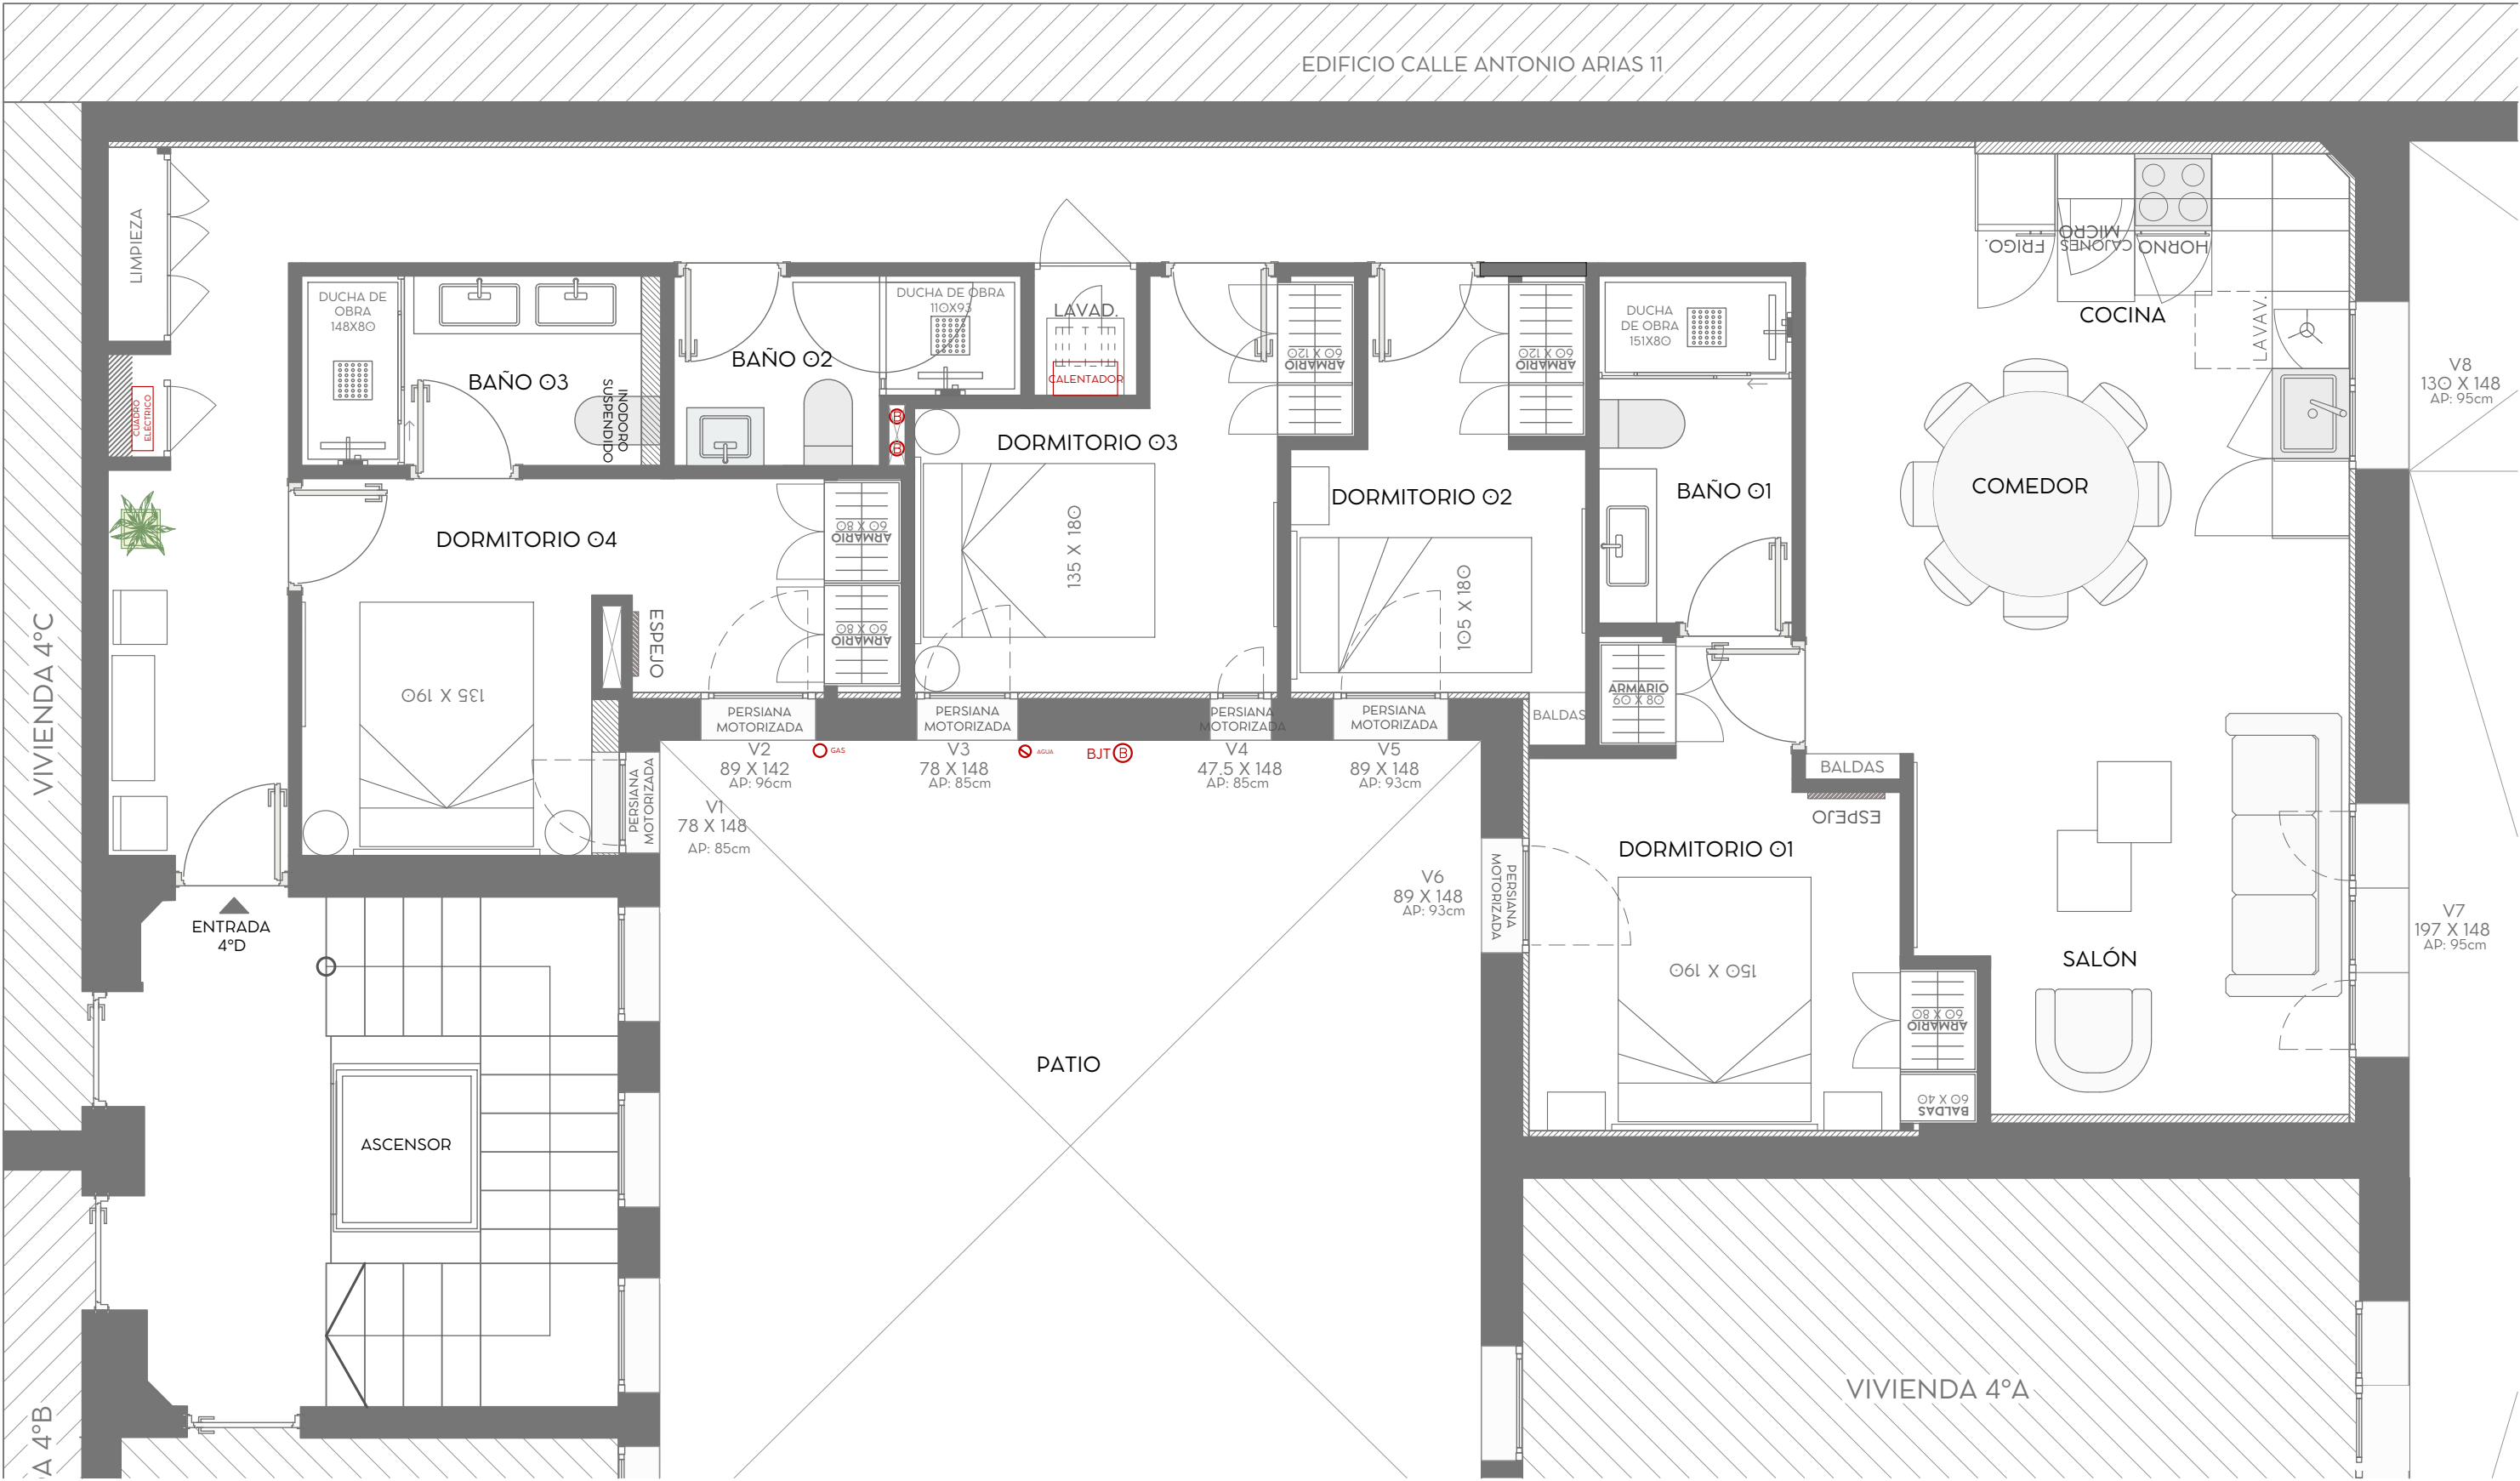


TABLA DE SUPERFICIES	
ÚTILES	93 m2
CONSTRUIDOS	115 m2
CATASTRALES	121 m2

01	ESTADO REFORMADO		
FECHA	13/Junio/2025		
EMPLAZAMIENTO	C/ ALCALDE SAINZ DE BARANDA, 53, 4ºD		
ARC TEMPUS ARCHITECTURE STUDIO	ESCALA 1/50		

