

CALLE ALCALDE SAINZ DE BARANDA 29 , 1º F

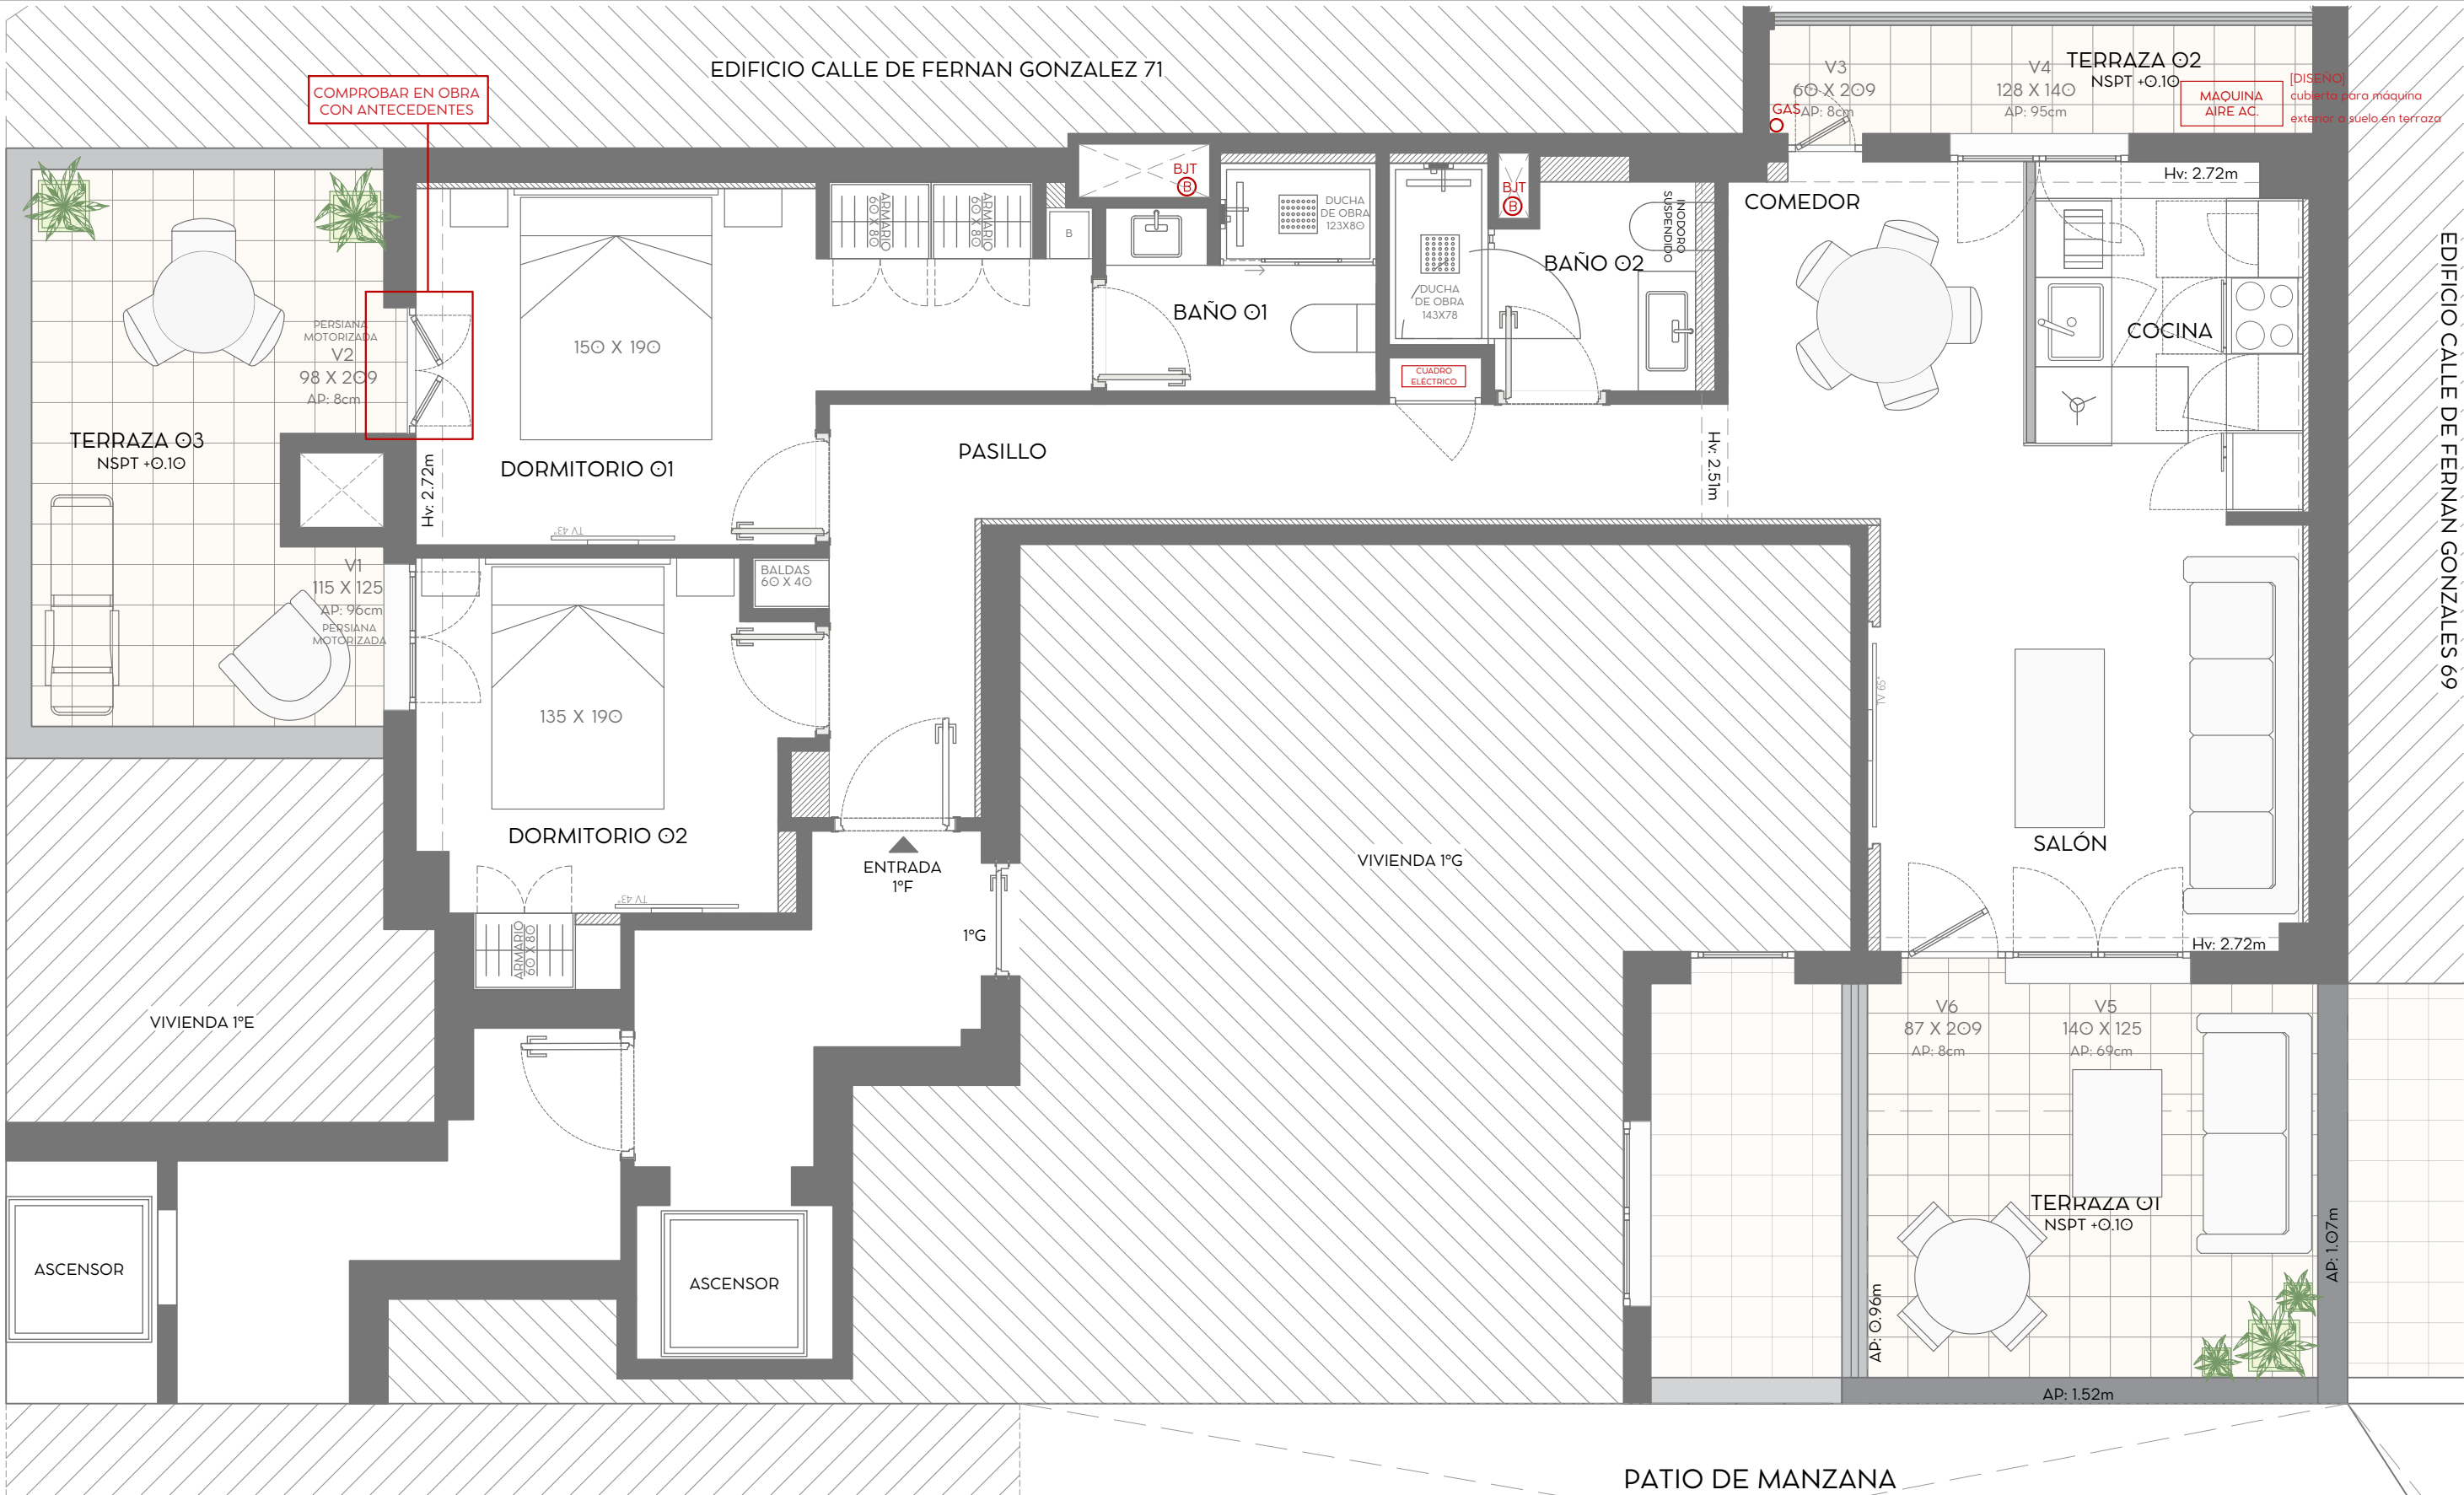


TABLA DE SUPERFICIES	
ÚTILES	61 m2
terrazza	26 m2
CONSTRUIDOS	78 m2
CATASTRALES	105 m2

02	ESTADO REFORMADO GENERAL	
FECHA	30-may.-25	
EMPLAZAMIENTO	C/ALC. SAINZ DE BARANDA, 29, 1ºF	
APC TEMPUS ARCHITECTURE STUDIO	ESCALA 1:50	



30-may.-25