

CALLE AYALA 110, 2° Y I

PATIO MANZANA

EDIFICIO CALLE ALCANTARA 11

VIVIENDA 2°YD

VIVIENDA 2°EI

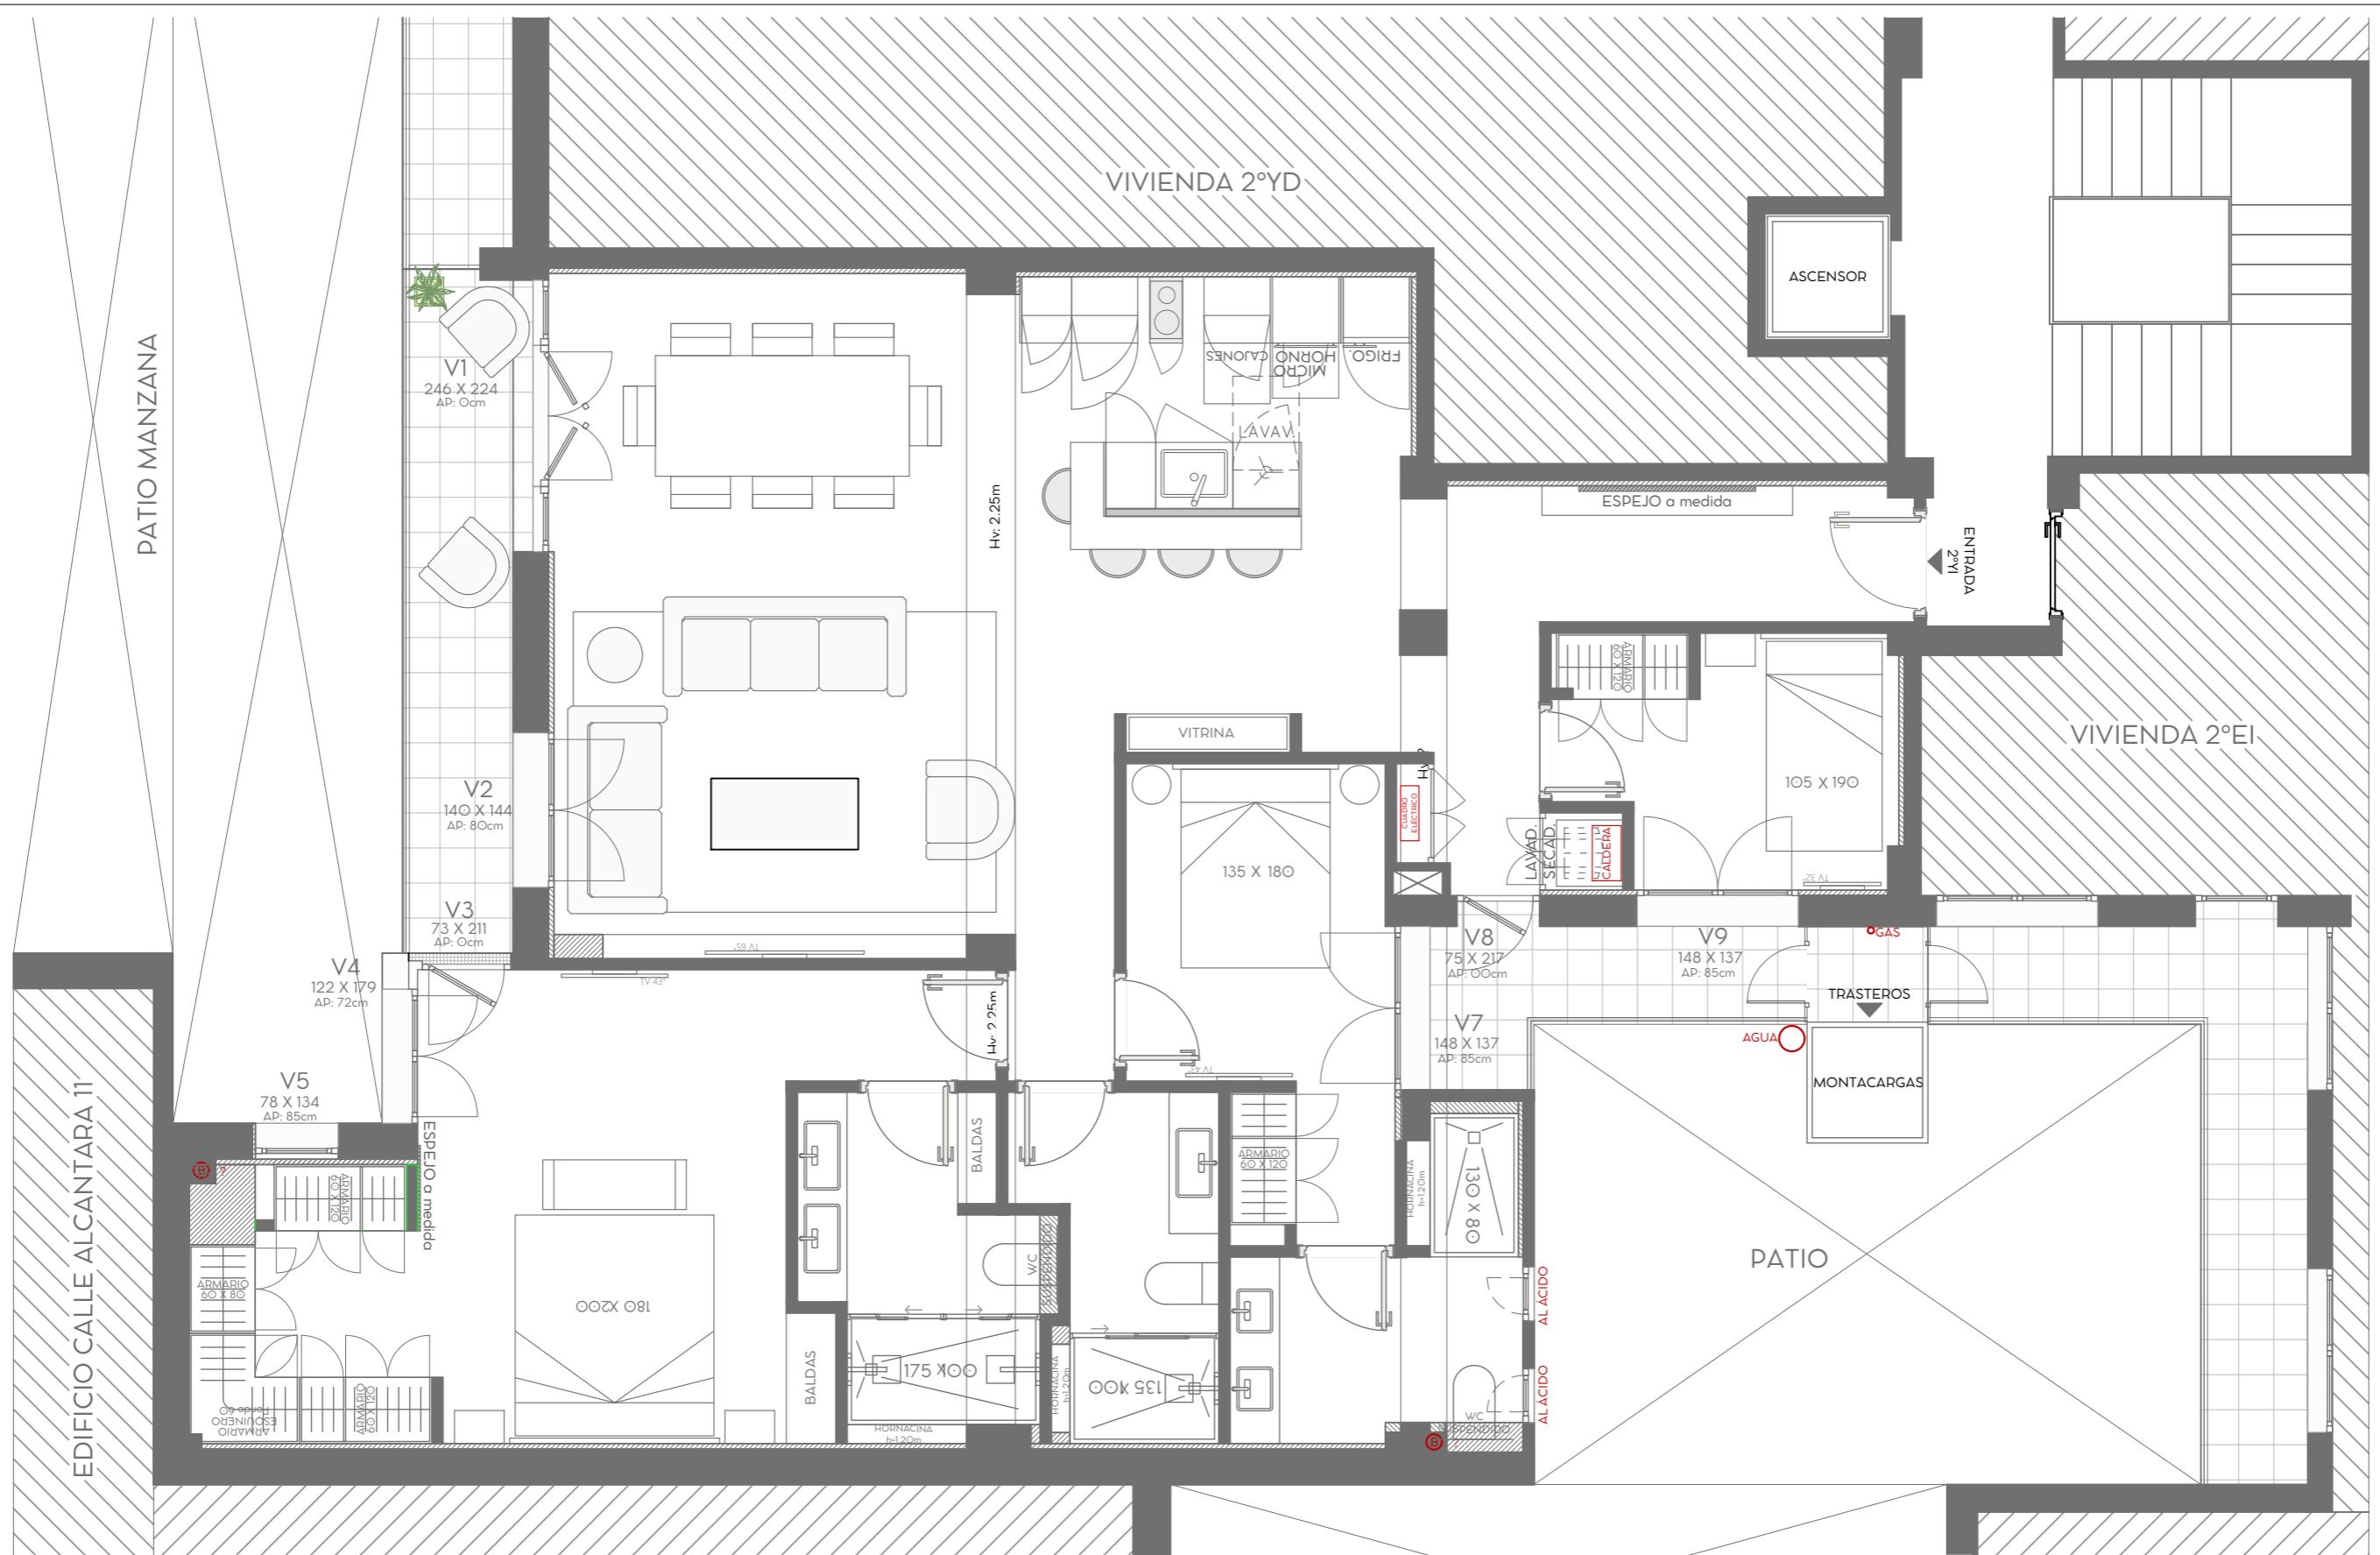


TABLA DE SUPERFICIES	
ÚTILES	102 m2
TERRAZA	13 m2
CONSTRUIDOS	136m2
CATASTRALES	160m2

01 ESTADO REFORMADO	
FECHA	15/JUNIO/2025
EMPLAZAMIENTO	C/AYALA, 110. 2° Y I
ARC TEMPUS ARCHITECTURE STUDIO	ESCALA 1/50



Escala gráfica