

PATIO MANZANA

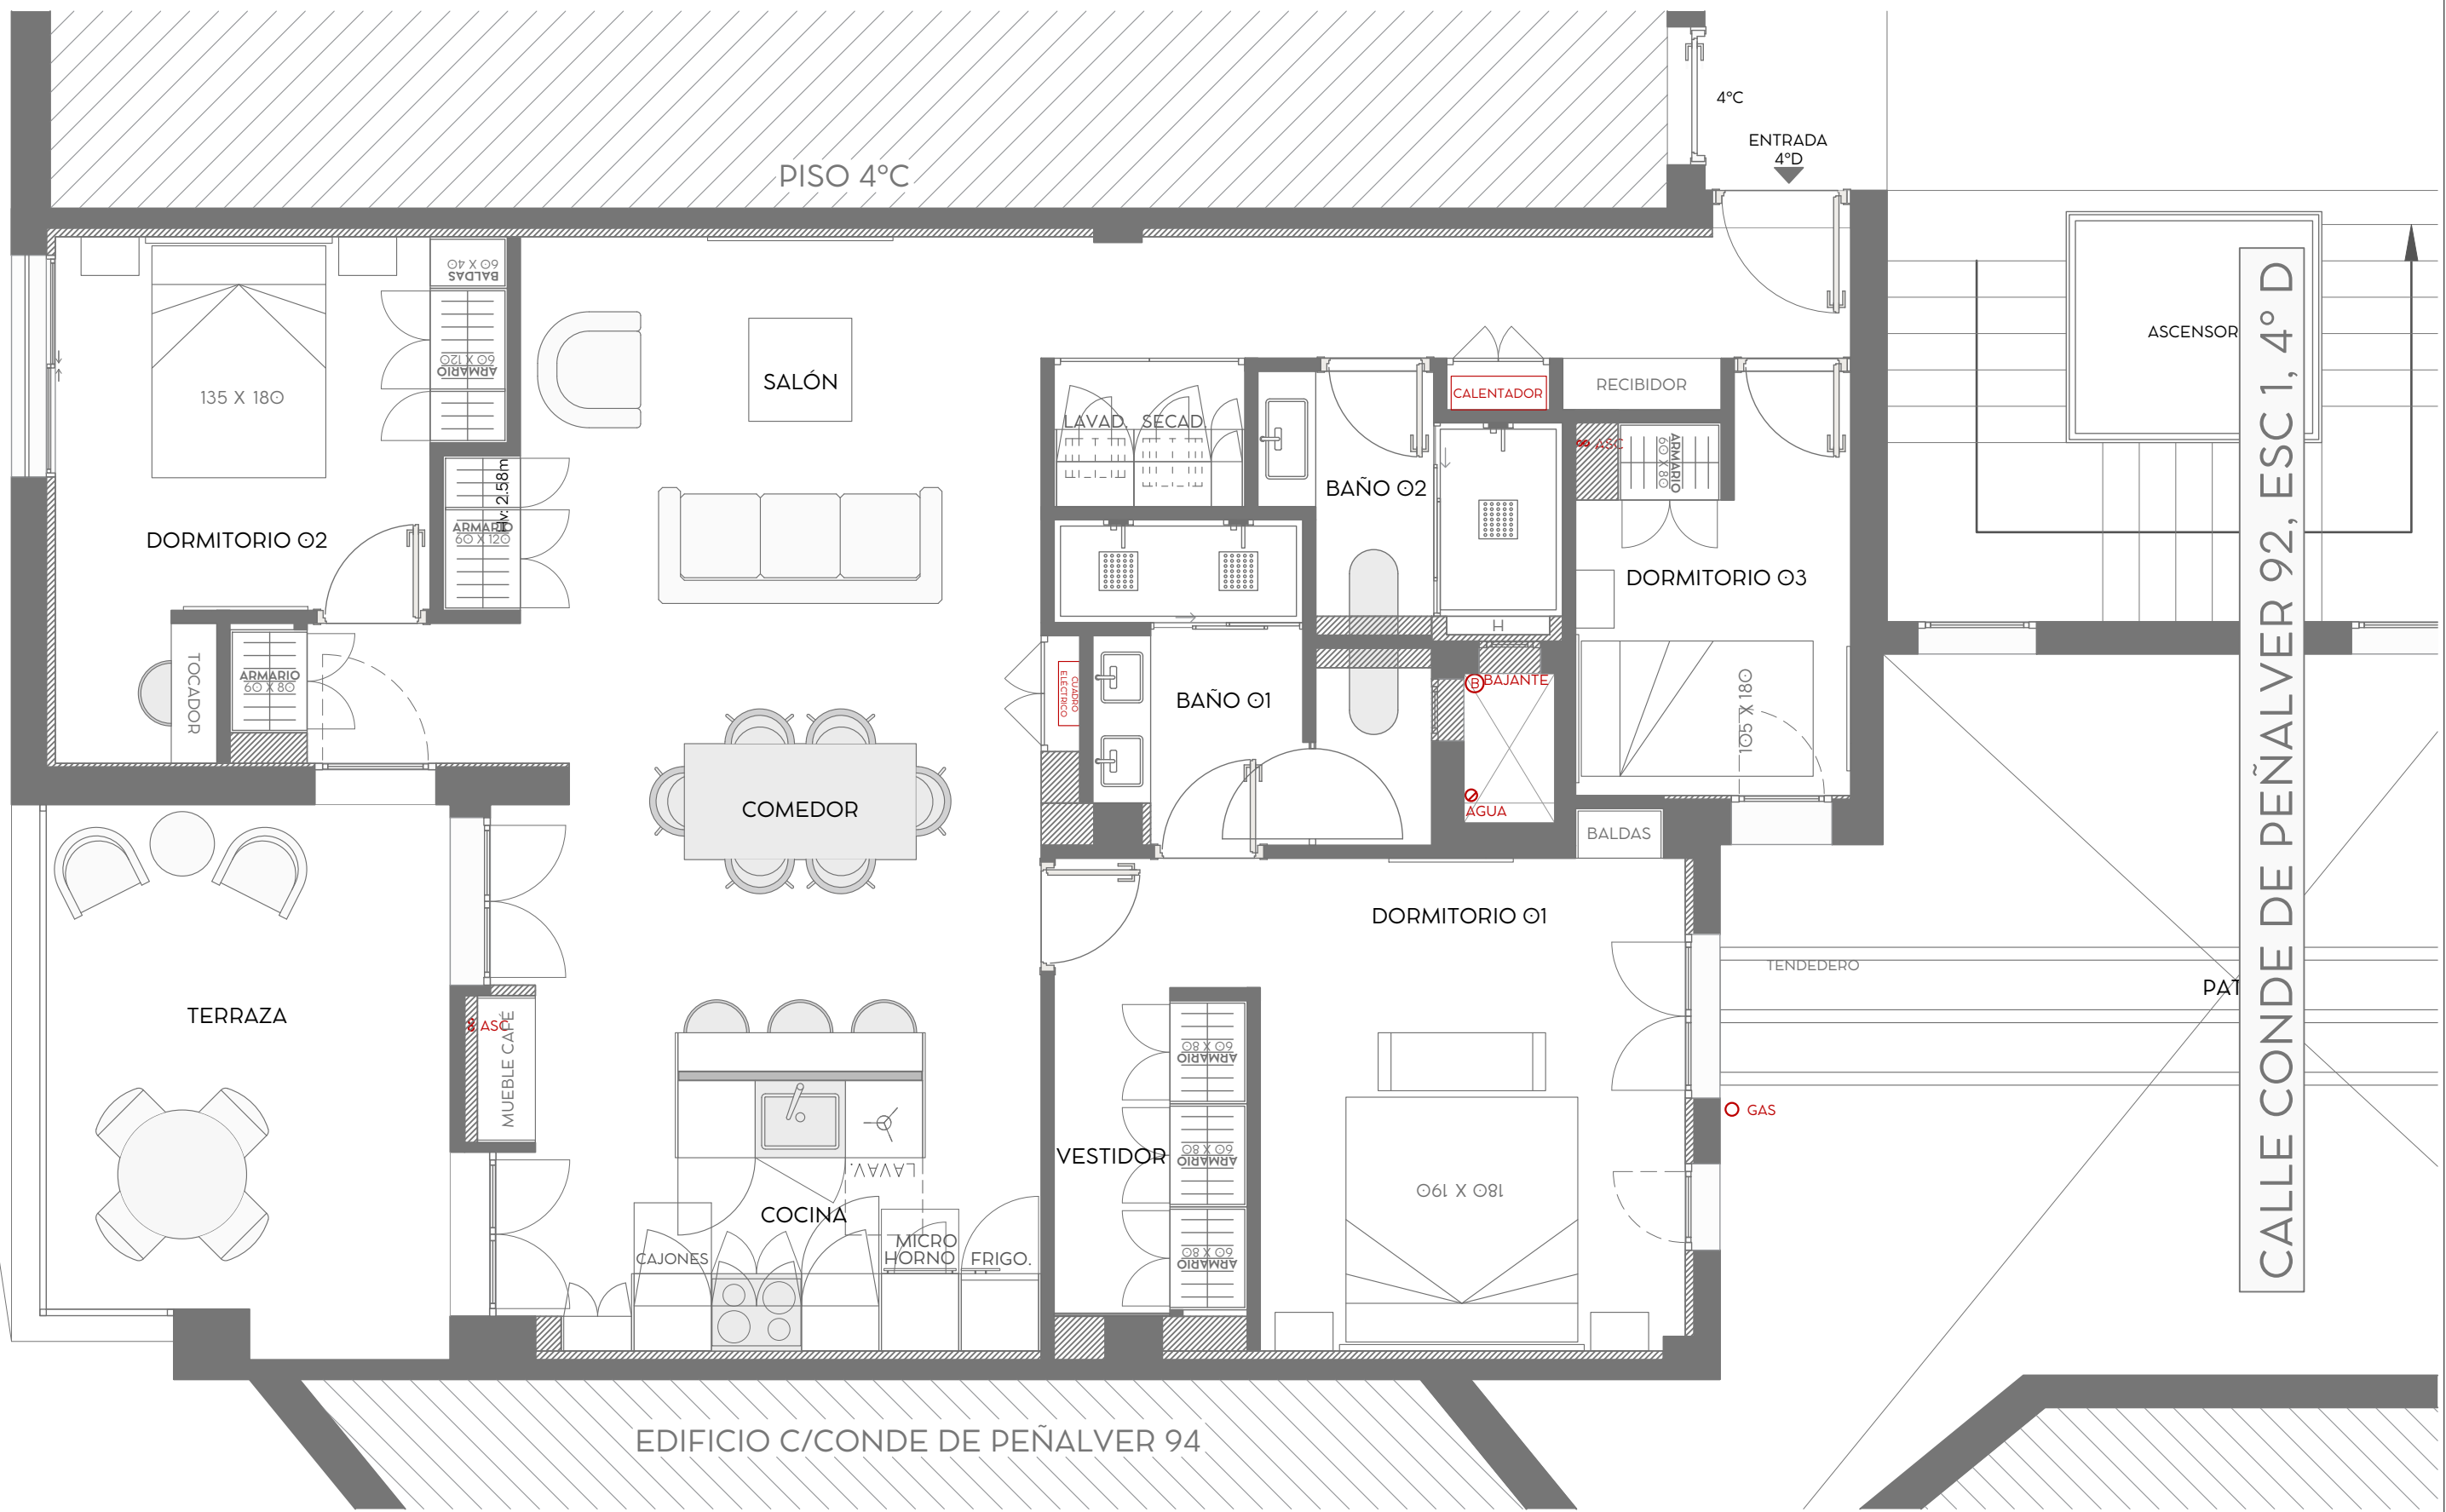


TABLA DE SUPERFICIES	
ÚTILES	92 m2
+ TERRAZA	14 m2
CONSTRUIDOS	110 m2
CATASTRALES	134 m2

01	PLANO DE VENTA
FECHA	13/JUNIO/2025
EMPLAZAMIENTO	C/CONDE DE PEÑALVER 92, Esc 1, 4º D
ARC TEMPUS ARCHITECTURE STUDIO	ESCALA 1/50

