


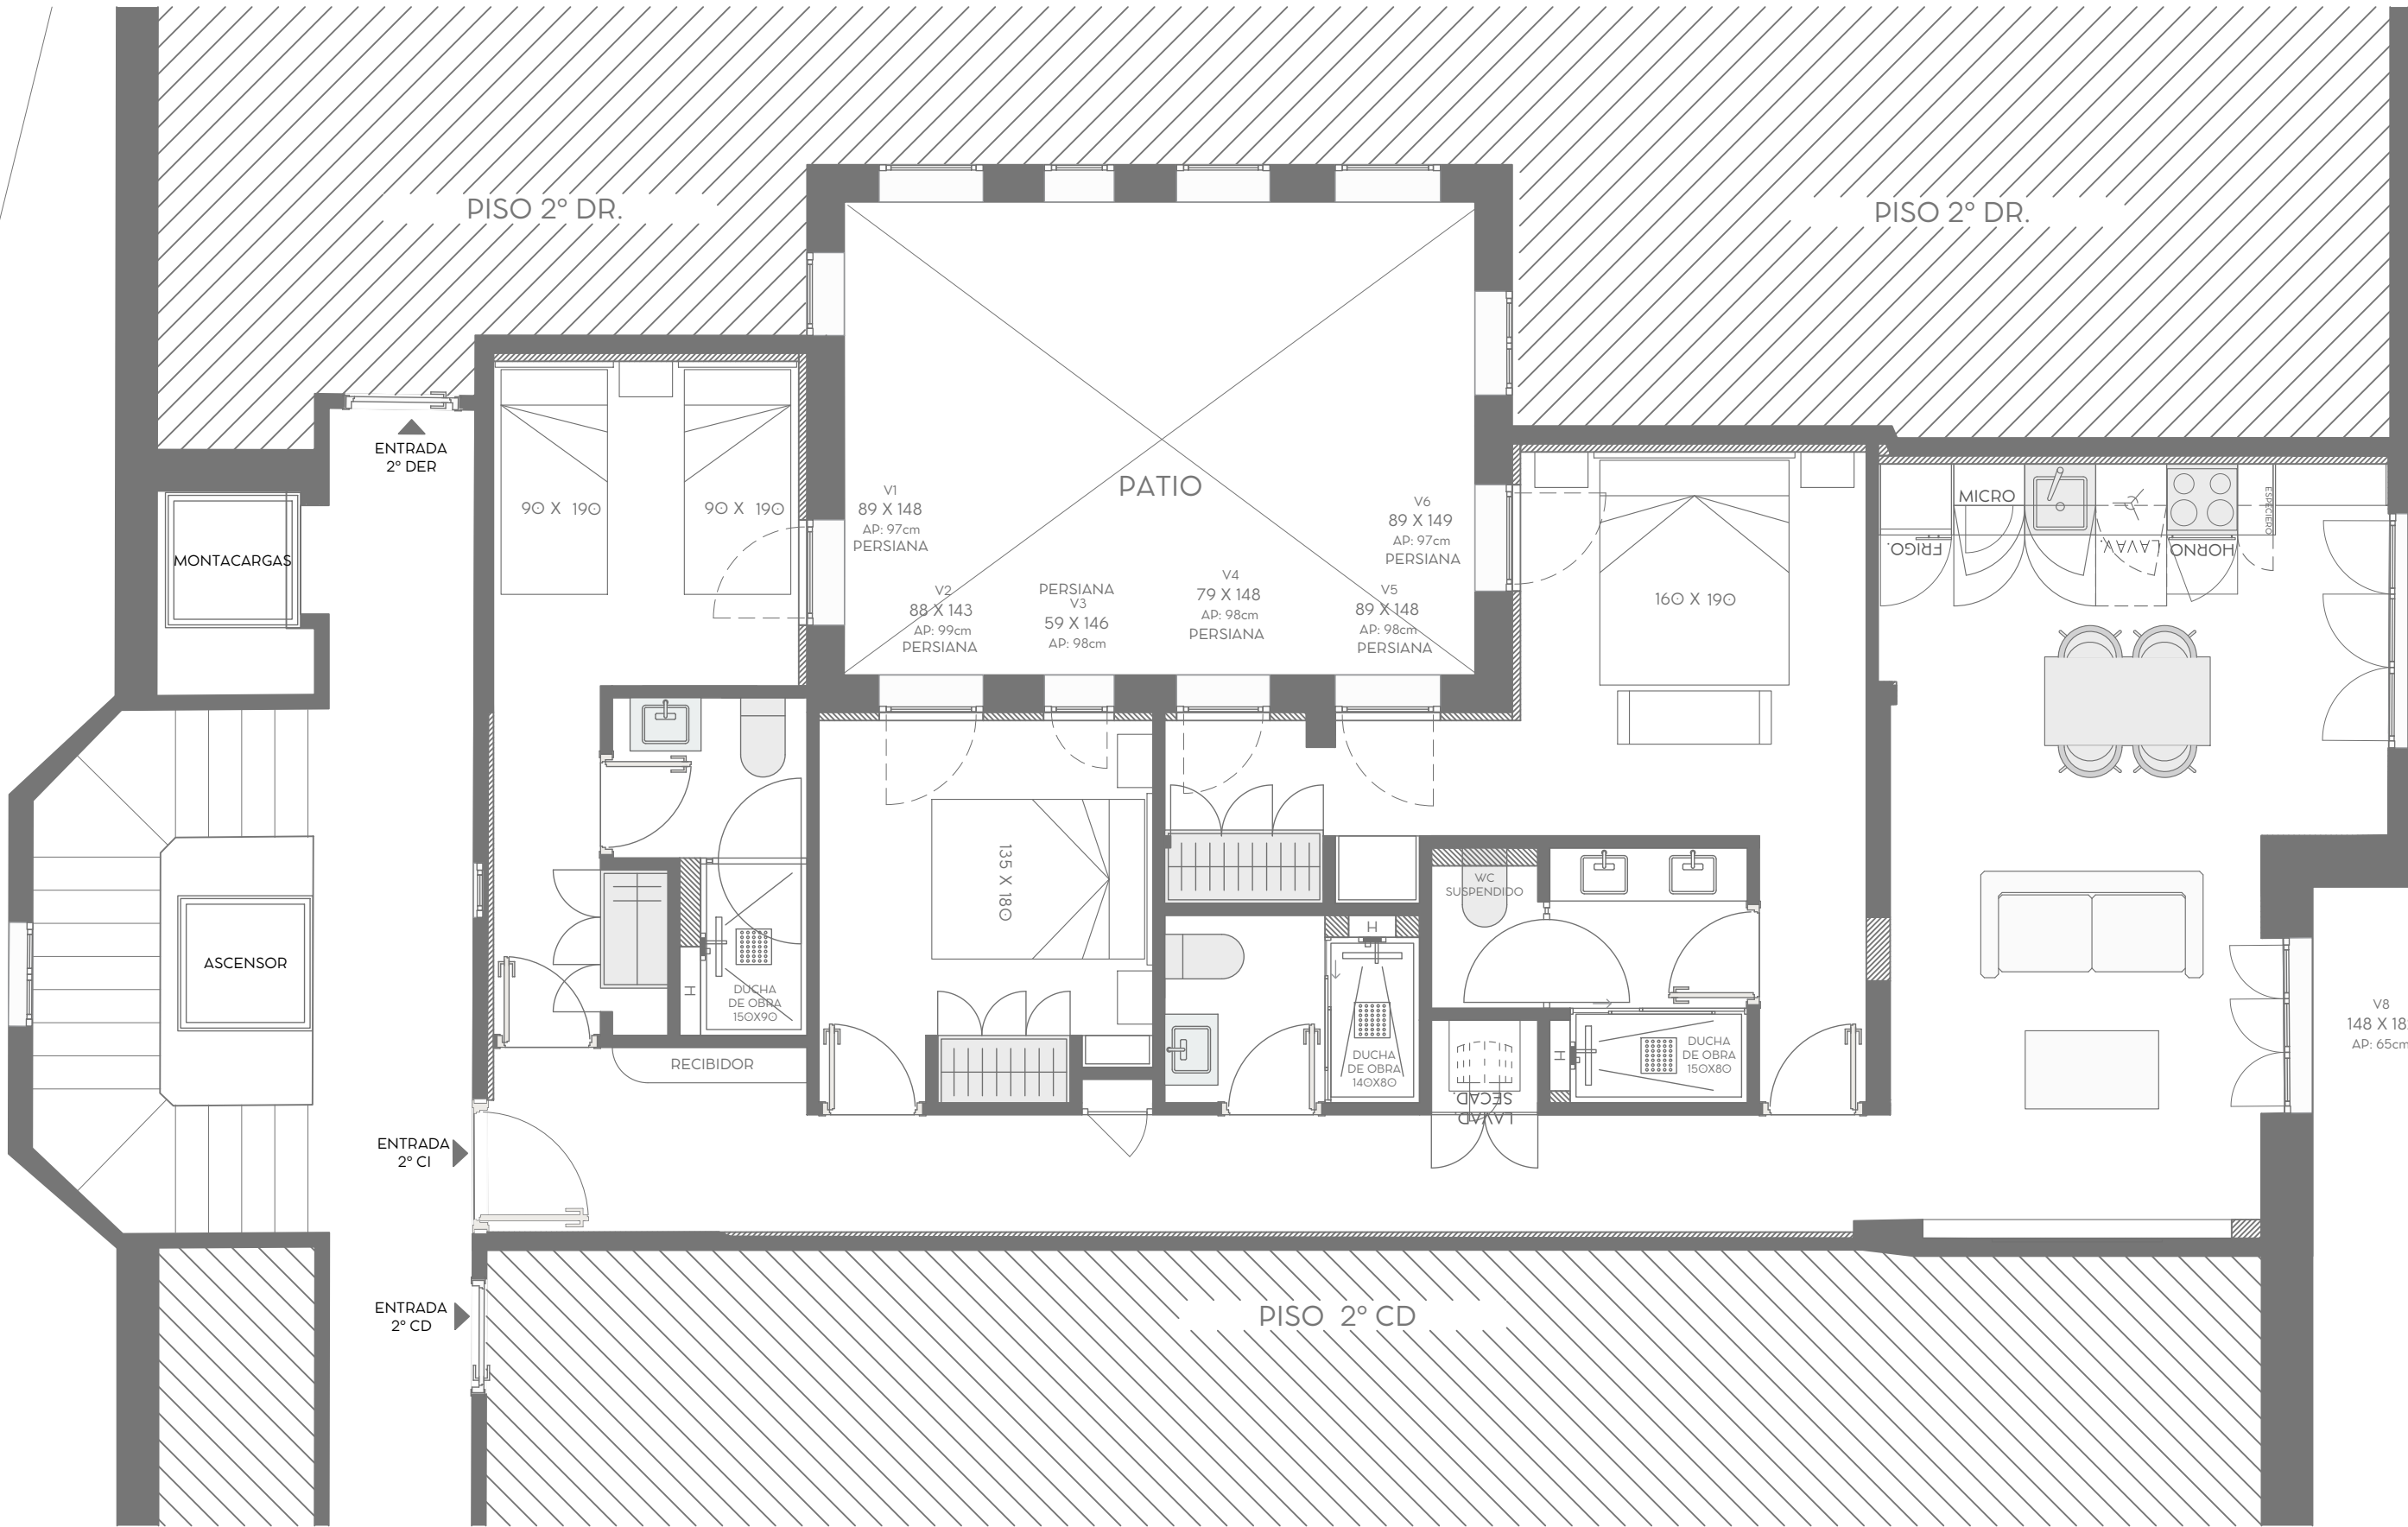

CALLE ALCÁNTARA 21, 2° CI

TABLA DE SUPERFICIES	
ÚTILES	88 m2
CONSTRUIDOS	99 m2
CATASTRALES	115 m2

01	ESTADO REFORMADO
FECHA	13-jun.-25
EMPLAZAMIENTO	C/ALCÁNTARA 21, 2°CI
ARCTEMPUS ARCHITECTURE STUDIO	ESCALA 1/50



13-jun.-25