


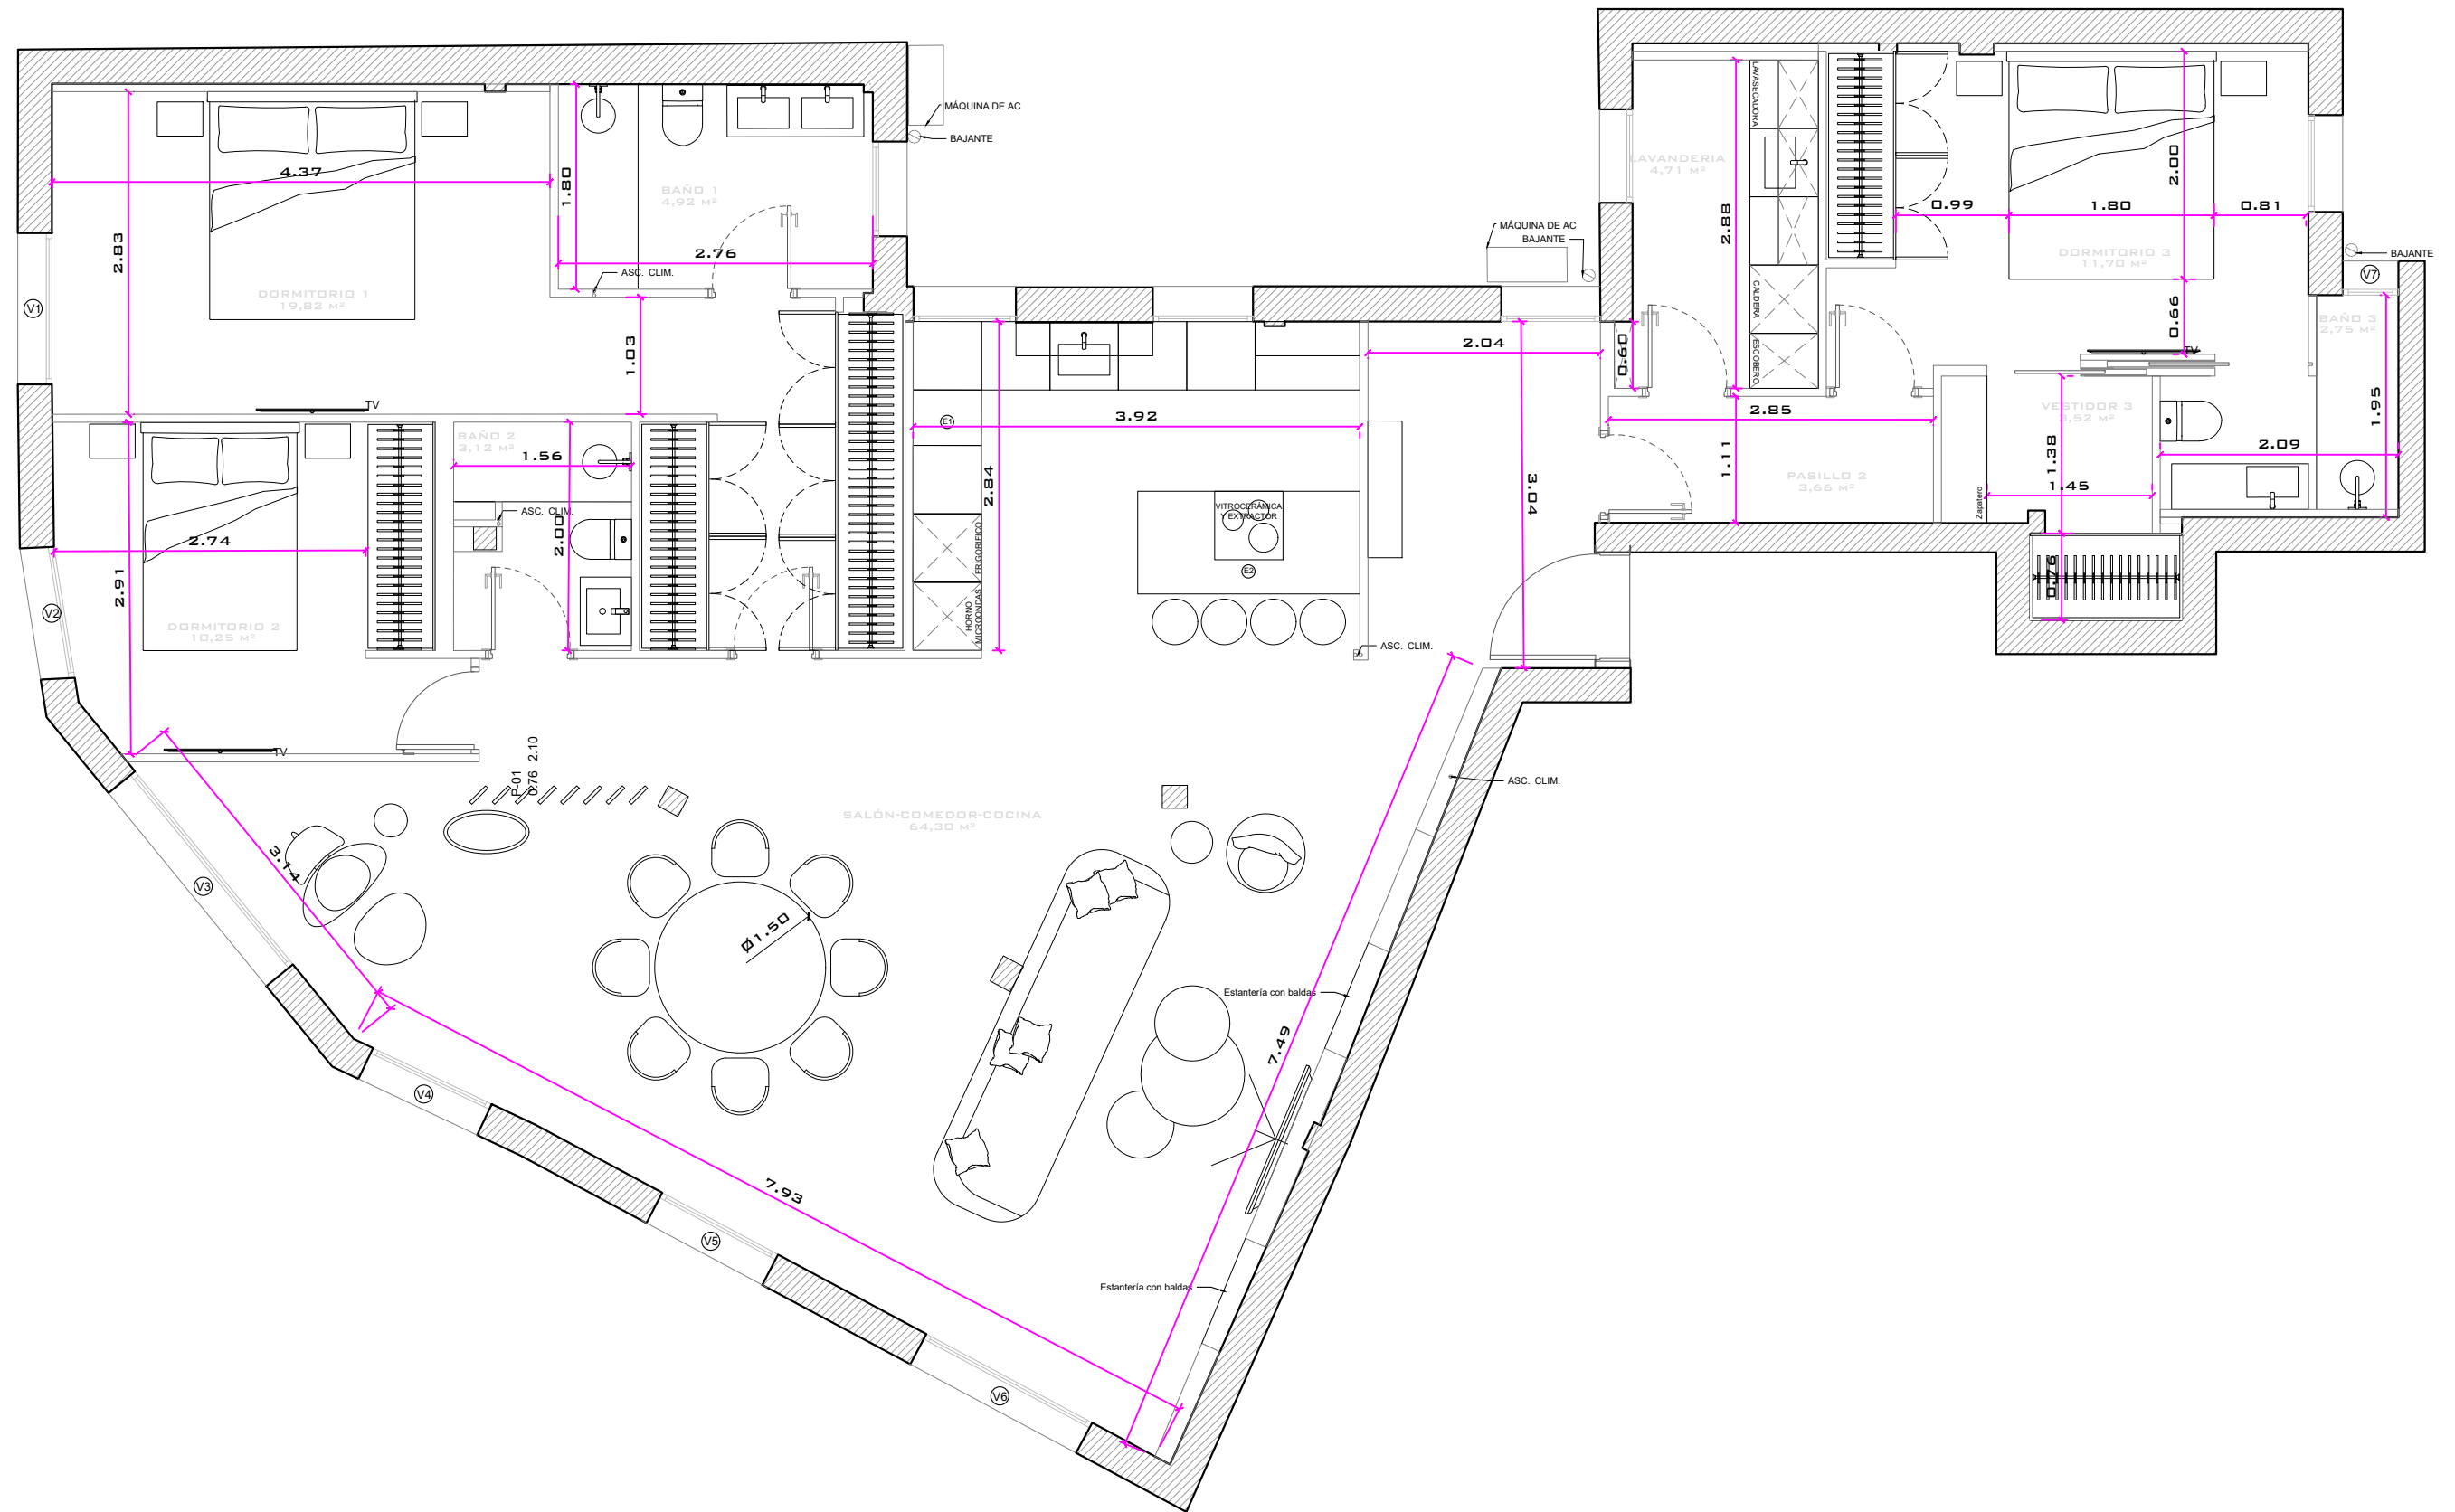

CALLE FUENCARRAL 129, 1.º A

DRAWING:

PLANO ARQUITECTÓNICO

DATE:

REVIEW:

SCALE:

SHEET NUMBER: