

EDIFICIO CALLE ARGENSOLA, 3

EDIFICIO CALLE FERNANDO VI, 21

CALLE ARGENSOLA, 5. 2º 1

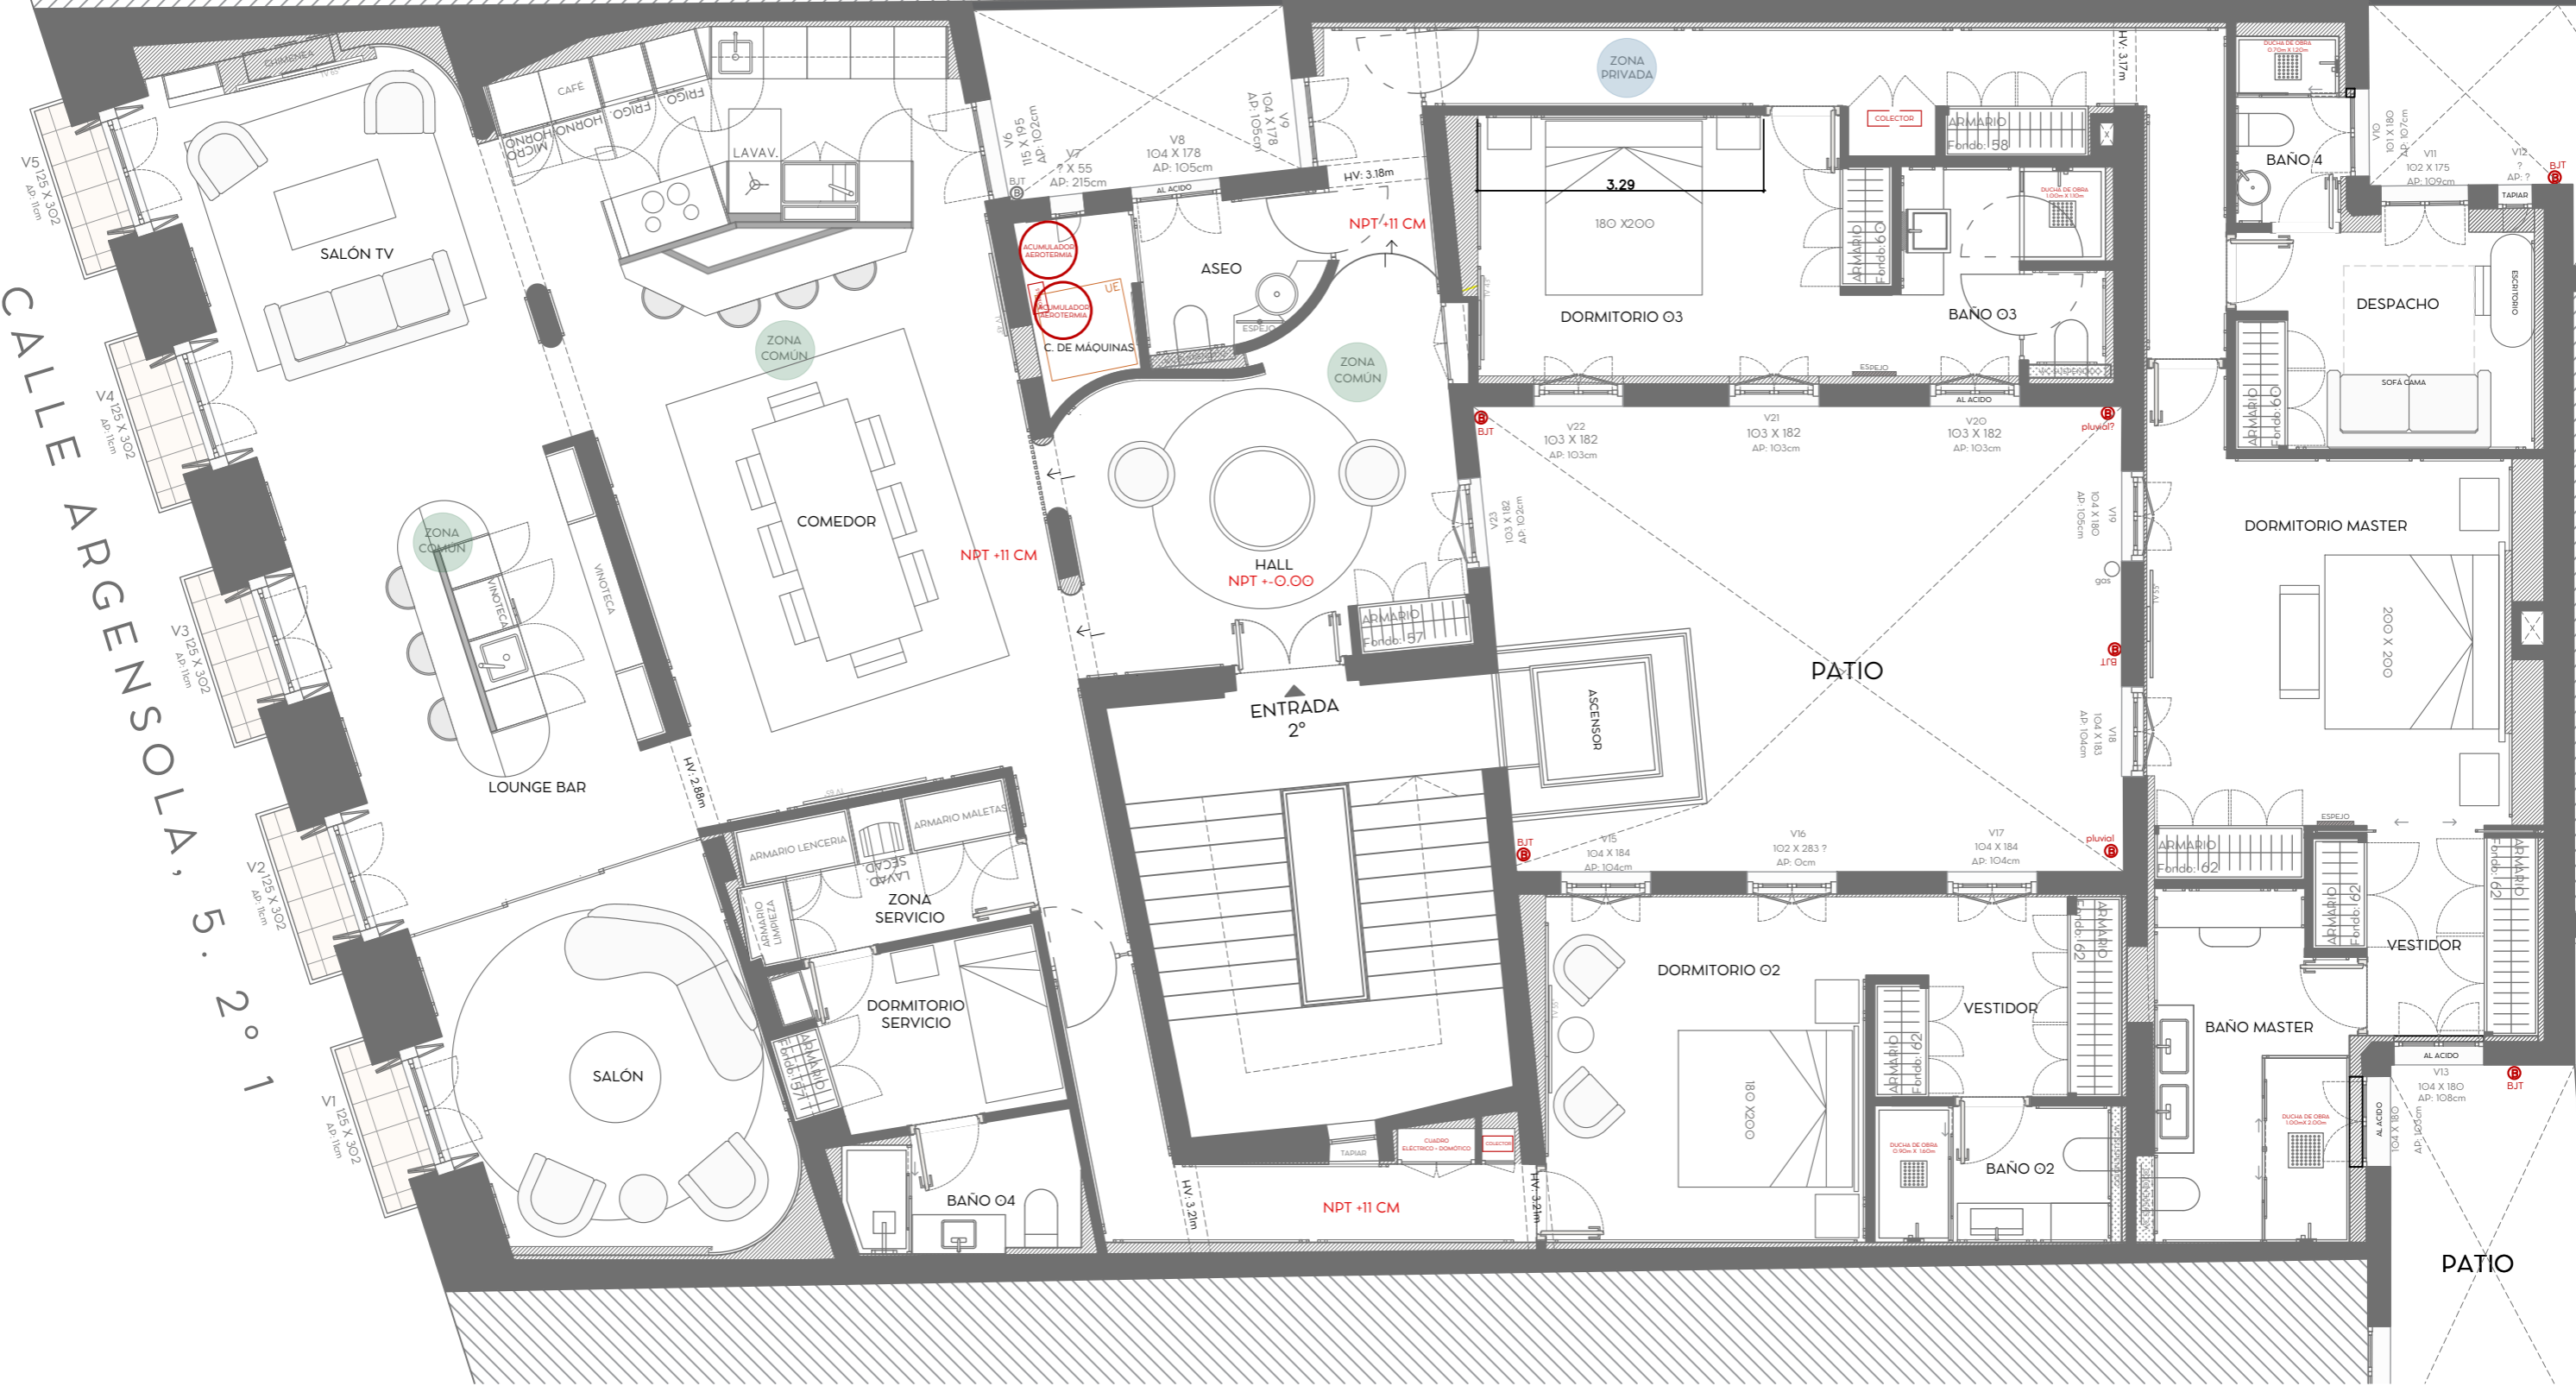


TABLA DE SUPERFICIES	
ÚTILES	254 m <sup>2</sup>
CONSTRUIDOS	317 m <sup>2</sup>
CATASTRALES	395 m <sup>2</sup>

O2	ESTADO REFORMADO GENERAL
FECHA	18 DE JUNIO 2025
EMPLAZAMIENTO	C/ARGENSOLA 5, 2º 1
ARC TEMPUS ARCHITECTURE STUDIO	ESCALA

